


位置図

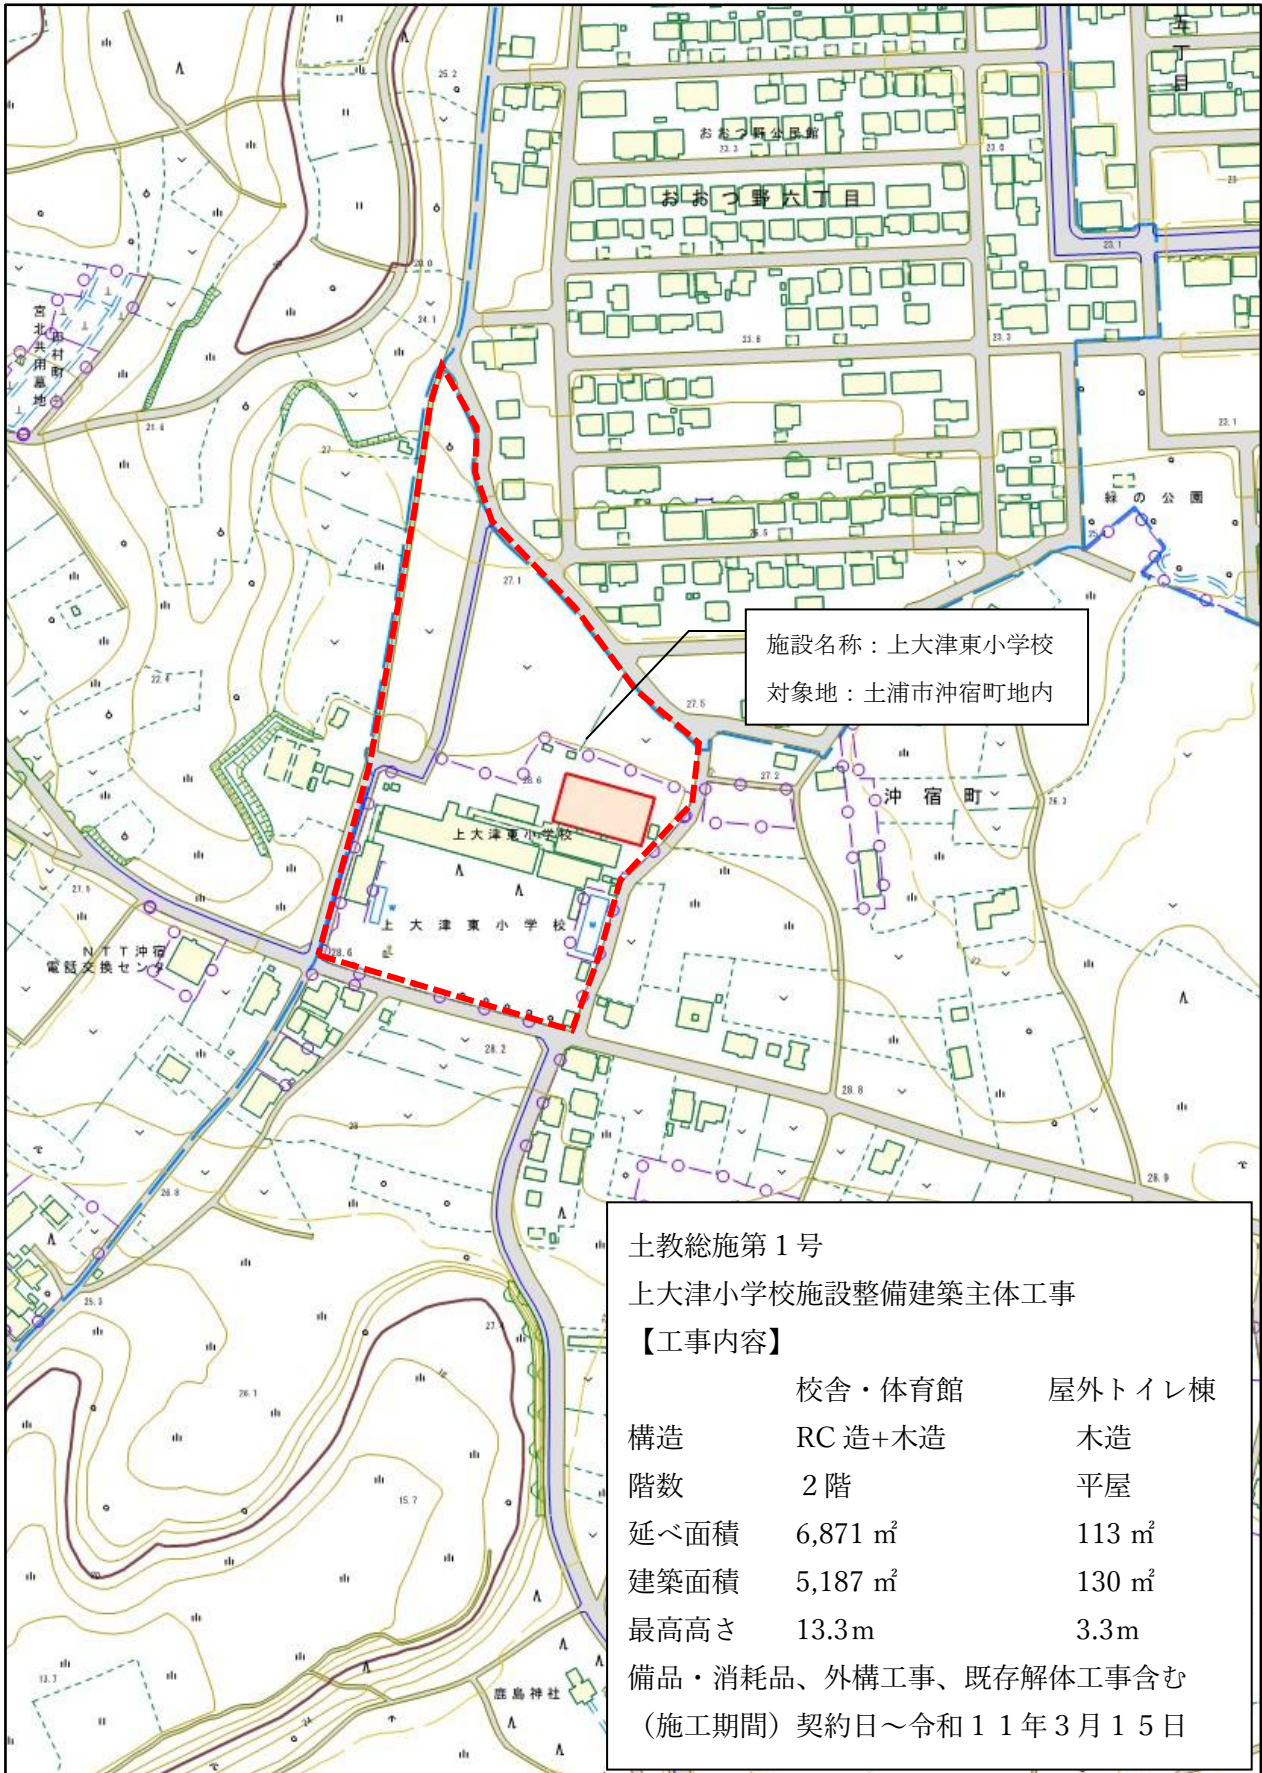

施設名称：上大津東小学校
対象地：土浦市沖宿町地内

土教総施第1号
上大津小学校施設整備建築主体工事
【工事内容】

	校舎・体育館	屋外トイレ棟
構造	RC造+木造	木造
階数	2階	平屋
延べ面積	6,871 m ²	113 m ²
建築面積	5,187 m ²	130 m ²
最高高さ	13.3m	3.3m
備品・消耗品、外構工事、既存解体工事含む (施工期間) 契約日～令和11年3月15日		