
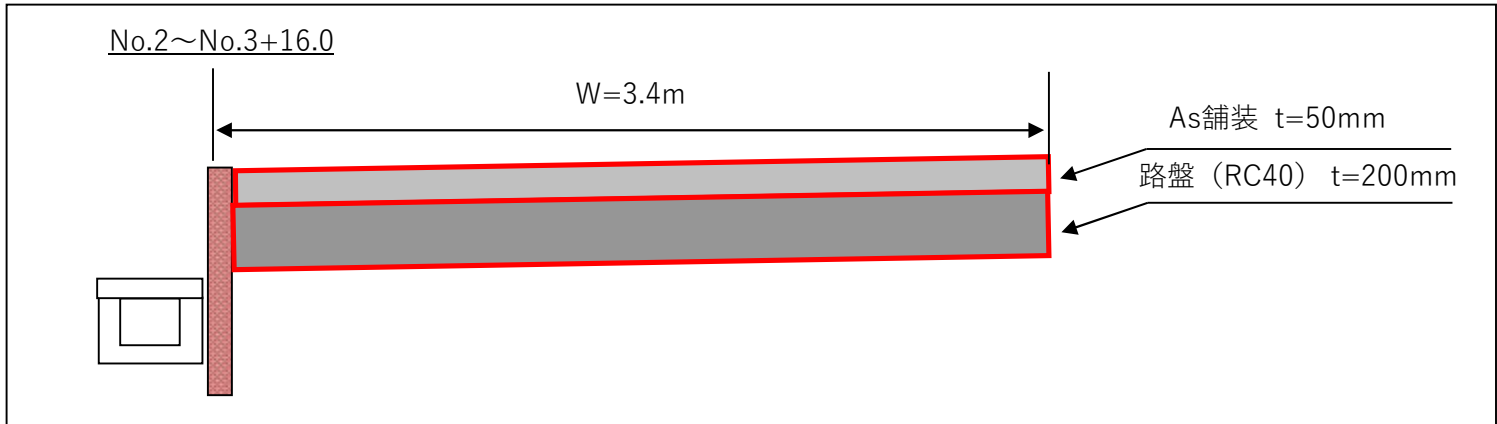
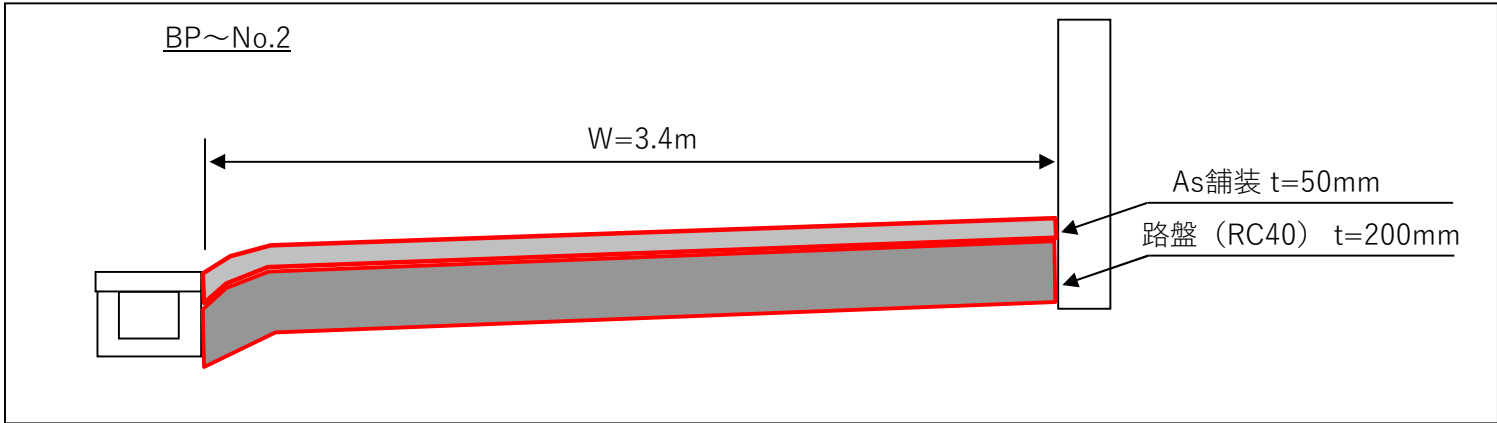


市道神立東一丁目 2 5 号線舗装新設工事

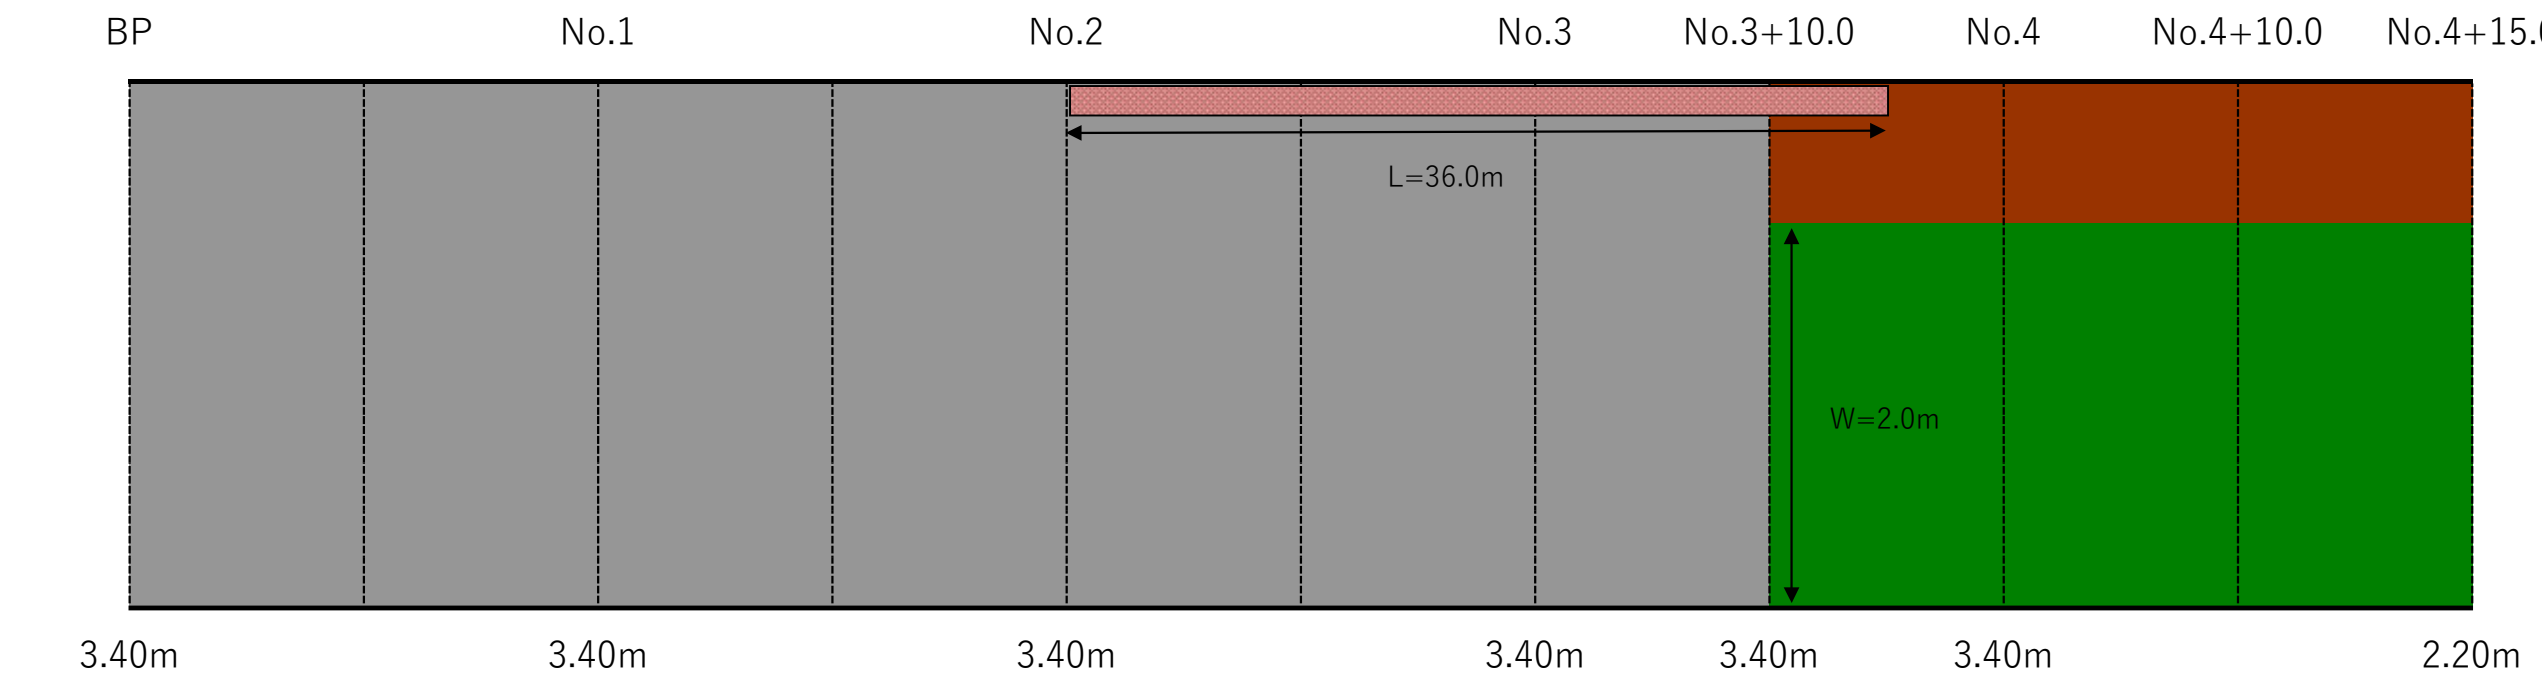

	アスファルト舗装
	防草シート
	法面
	H鋼柵板

掘削	V	=	40.0	m3
残土処分	V	=	40.0	m3
路盤 t=200mm	A	=	238.0	m2
表層 t=50mm	A	=	238.0	m2
H鋼打設	N	=	25.0	本
H形鋼 H=1.7m	N	=	10.0	本
H形鋼 H=2.0m	N	=	6.0	本
H形鋼 H=2.3m	N	=	9.0	本
コンクリート柵板 1480×298×50	N	=	56.0	枚
コンクリート撤去	V	=	0.6	m3
防草シート	A	=	50.0	m2