
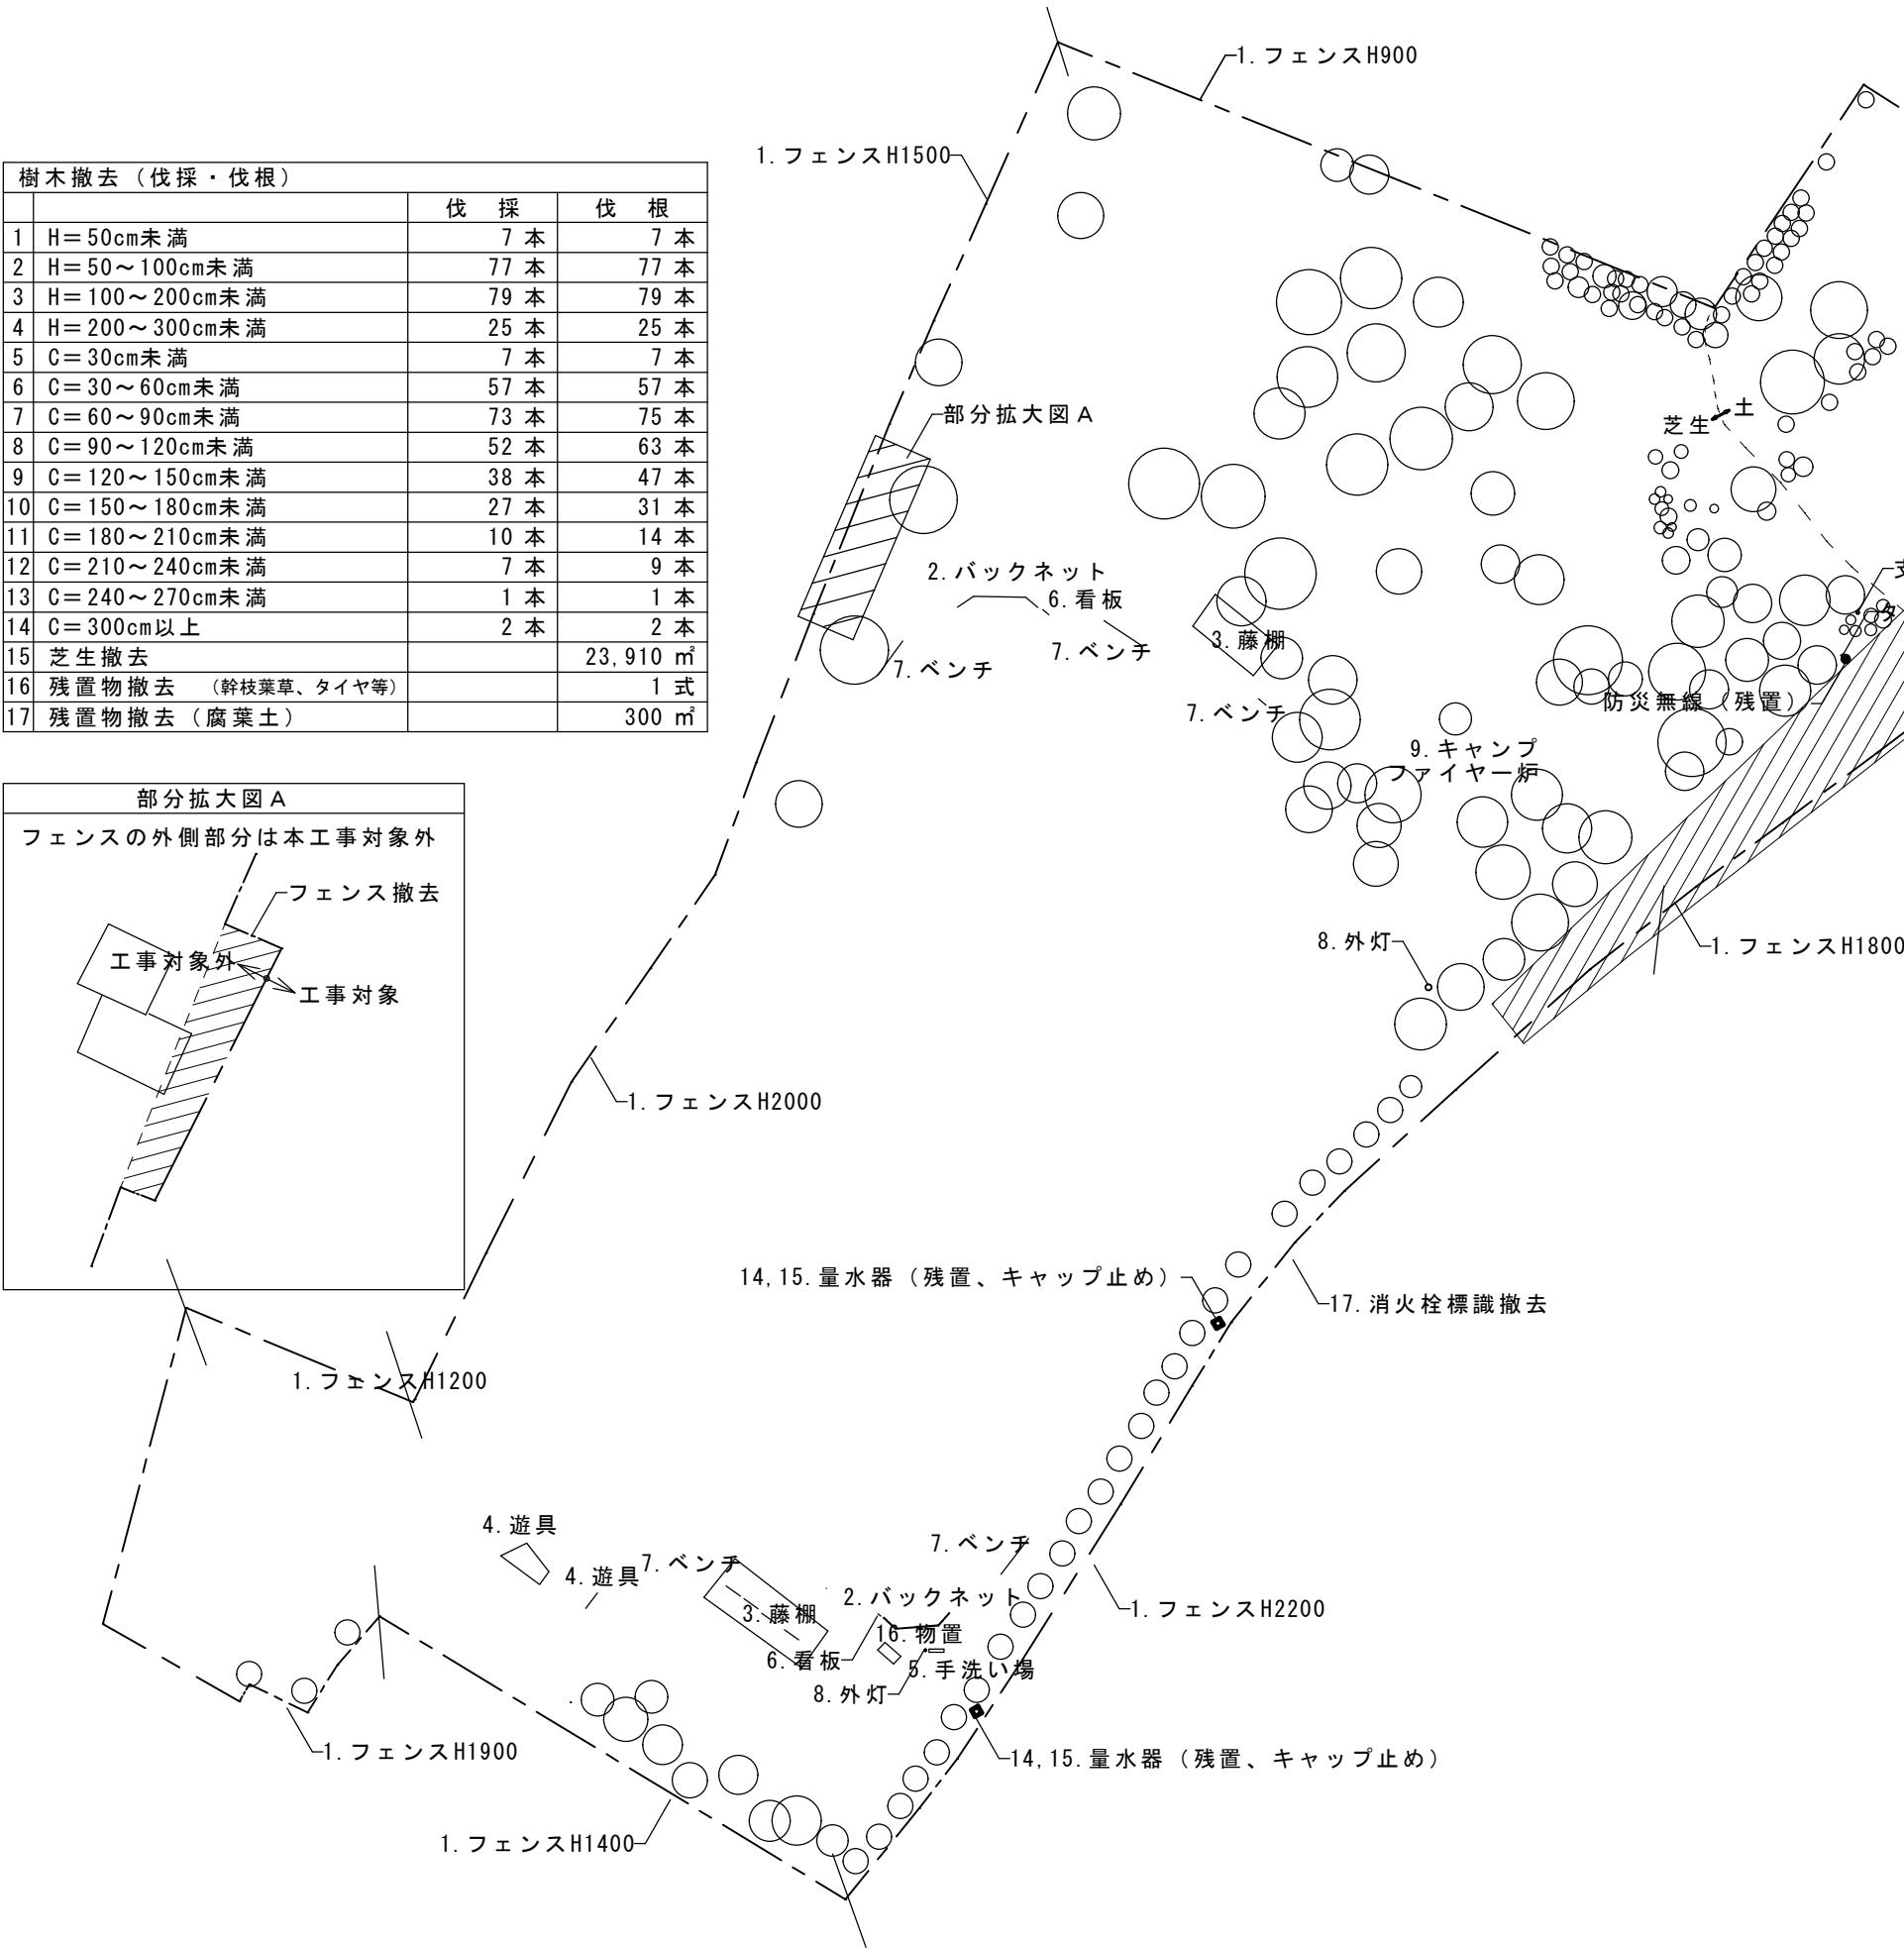


樹木撤去（伐採・伐根）			
		伐 採	伐 根
1	H＝50cm未 満	7 本	7 本
2	H＝50～100cm未 満	77 本	77 本
3	H＝100～200cm未 満	79 本	79 本
4	H＝200～300cm未 満	25 本	25 本
5	C＝30cm未 満	7 本	7 本
6	C＝30～60cm未 満	57 本	57 本
7	C＝60～90cm未 満	73 本	75 本
8	C＝90～120cm未 満	52 本	63 本
9	C＝120～150cm未 満	38 本	47 本
10	C＝150～180cm未 満	27 本	31 本
11	C＝180～210cm未 満	10 本	14 本
12	C＝210～240cm未 満	7 本	9 本
13	C＝240～270cm未 満	1 本	1 本
14	C＝300cm以上	2 本	2 本
15	芝生撤去		23,910 m ²
16	残置物撤去（幹枝葉草、タイヤ等）		1 式
17	残置物撤去（腐葉土）		300 m ³

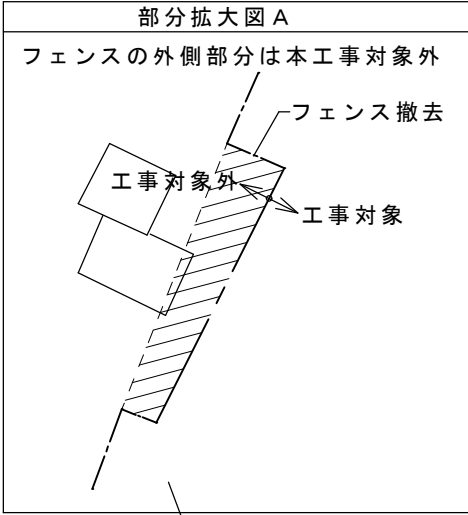

構造物撤去		
1	ネットフェンス撤去（基礎含む）	909 m
2	バックネット撤去（基礎等含む）	2 箇所
3	藤棚撤去（基礎含む）	2 箇所
4	遊具撤去（基礎含む）	2 箇所
5	手洗い場撤去（地中配管含む）	1 箇所
6	看板撤去（基礎含む）	2 箇所
7	ベンチ撤去	17 箇所
8	外灯撤去（基礎、埋設配線含む）	2 箇所
9	キャンプファイヤー炉撤去	1 箇所
10	駐車区画ロープ撤去	1 式
11	アスファルト舗装撤去（路盤残置）	32 m ²
12	コンクリート舗装撤去（路盤残置）	16 m ²
13	碎石敷き撤去	1,511 m ²
14	水道管撤去	1 式
15	（給水メーターバルブ前でキャップ止め）	2 箇所
16	物置撤去（基礎含む）	1 箇所
17	消火栓標識撤去（基礎含む）	1 箇所

■ 本工事対象外	
碎石敷き	218 m ²
ゴミ集積場	1 箇所
量水器（キャップ止め）	3 箇所
下水道流末（敷地内でキャップ止め）	1 箇所
雨水管流末（敷地内でキャップ止め）	1 箇所
防災無線	1 箇所
電柱・支柱・支線	1 式
カーブミラー	5 箇所

「本工事対象外」以外の敷地内にある構造物、植栽及び残置物は全て撤去・処分とする。
構造物、植栽及び残置物撤去後は、現場発生土で埋戻しを行うこと。（レベルは現況と同等程度）
工事後は敷地境界部をロープ及びロープガイド等で囲うこと。

土浦市役所建設部住宅営繕課	課 長	課長補佐	係 長	設 計	設計年月日	工 事 名 称	図 面 名 称	縮 尺	番 号
						土浦市青少年の家 原状回復工事	配 置 図		A-01