| 付号 | 名称 | 外部仕上 |
|---|---|---|
| ① | 外壁 | 炻器質タイル貼　227×60×19（山型） |
| ② | 笠木 | 人工緑青銅板 ⑦0.3 |
| ③ | 化粧枠 | 人工緑青銅板 ⑦0.3 |
| ④ | 目かくし | アルミパンチングメタル⑦1.0　アルマイト |
| ⑤ | 縦樋 | SGP OP 100φ　つかみ金物SUS市販品 |
| ⑥ | 面台 | タイル打込 PC板　227×60×13 |
| ⑦ | 外壁 | 御影石 ⑦30 本磨 |
| ⑧ | 外壁 | 御影石 ⑦30 ジェットバーナーポリッシャー |
| ⑨ | 外壁 | 御影石（黒）本磨 |
| ⑩ | 庇幕板 | アルミ電解着色 ⑦2.0 |
| ⑪ | トップライト | アルミ　6.8　網入透明ガラス |
| ⑫ | 柱カバー | アルミ電解着色　⑦2.0 |
| ⑬ | 手摺 | SUS 304 |
| ⑭ | 化粧目地 | シールC種　25×15 |
| ⑮ | 庇 | 炻器質タイル貼　227×60×19（山型） |
| ⑯ | タラップ | SUS 304　HL |
| ▽ | 代用進入口 | 8ヶ所 |

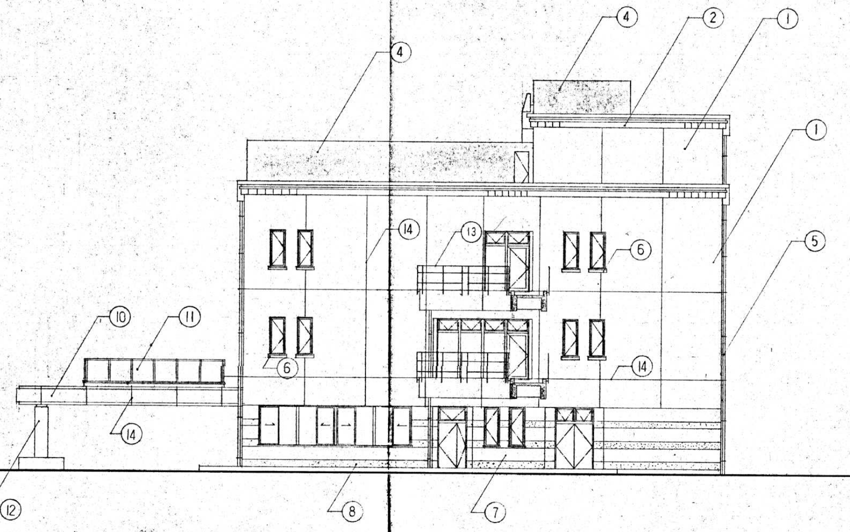

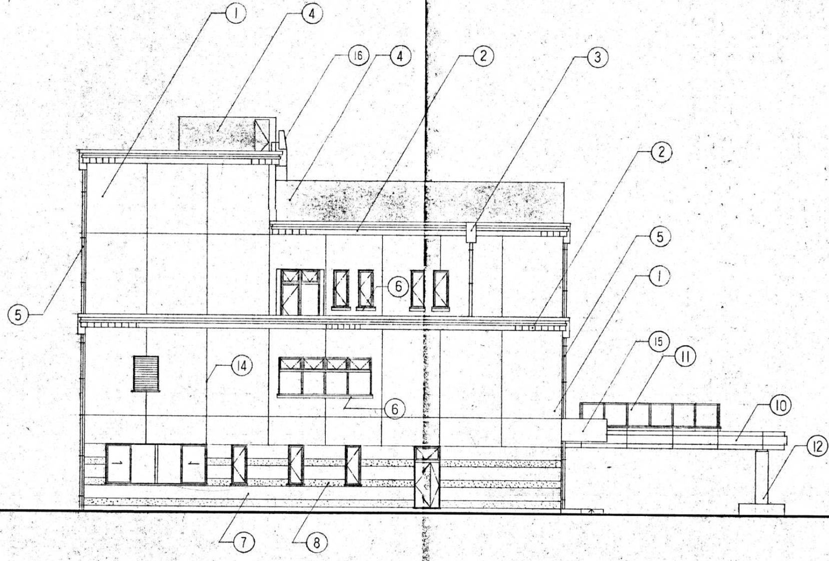

備考

追記

株式会社　三橋建築設計事務所

承認　1級建築士（東京）第32285号 三橋千悟

担当　製図　日付

工事名称　仮称　土浦市保健センター建築　主体工事

図面名称　東西立面図

縮尺　S　1：100

図面番号　A 18

| 土浦市建設部住宅営繕課 | 課長 | 課長補佐 | 係長 | 設計 | 設計年月日 | 委託名称 | 図面名称 | 縮尺 | 番号 |
|---|---|---|---|---|---|---|---|---|---|
| | | | | | | 土浦市保健センターZEB化改修工事基本・実施設計業務委託 | 立面図（1） | ― | A-13 |