



北側立面図

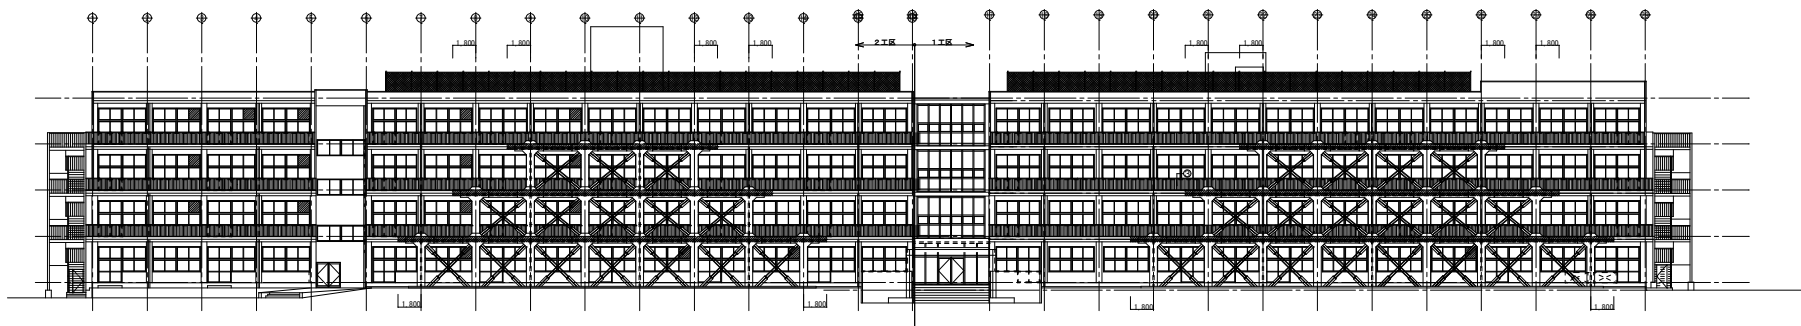

南側立面図

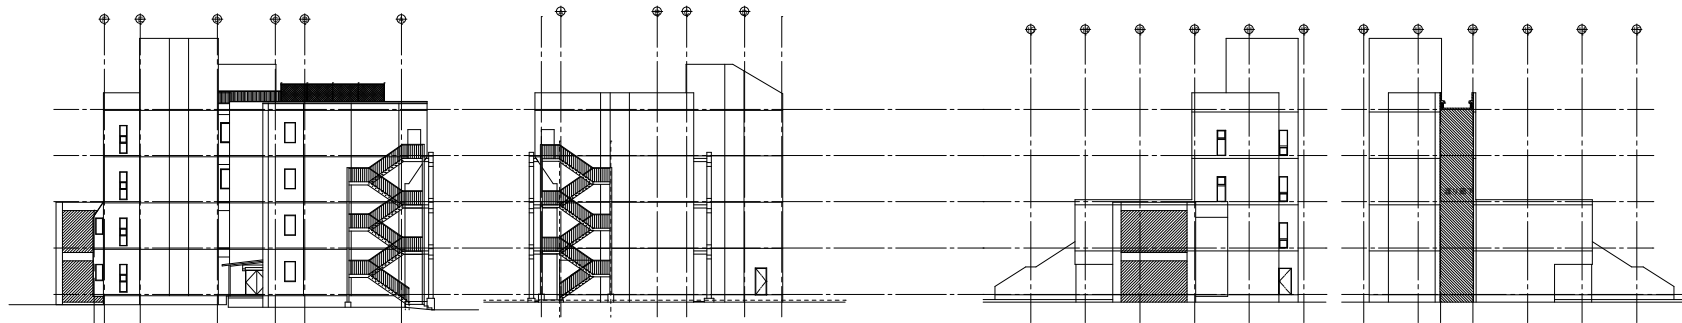

西側立面図

東側立面図

昇降口北側立面図

昇降口南側立面図

土浦市建設部住宅営繕課

課長	課長補佐	係長	設計	設計年月日	委託名称	図面名称	縮尺	番号
					土浦第二中学校校舎棟バリアフリー化 工事設計業務委託	立面図（土浦第二中学校）参考	NO SCALE	A-04