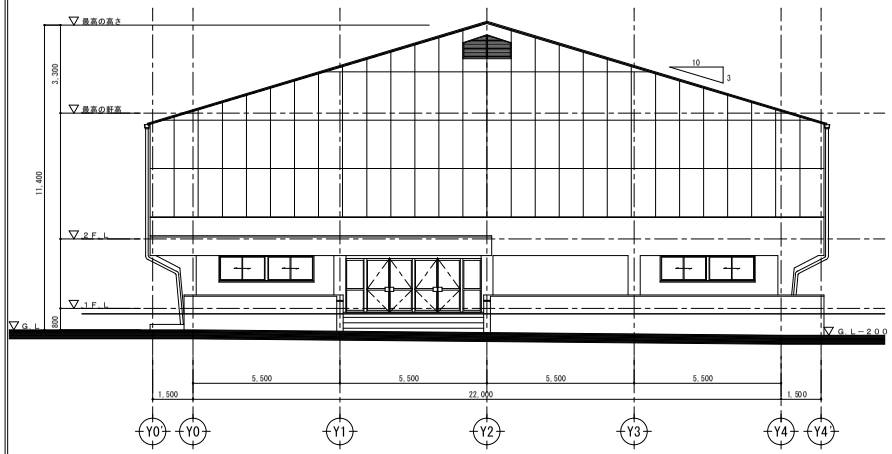

北側立面図　S=1:100

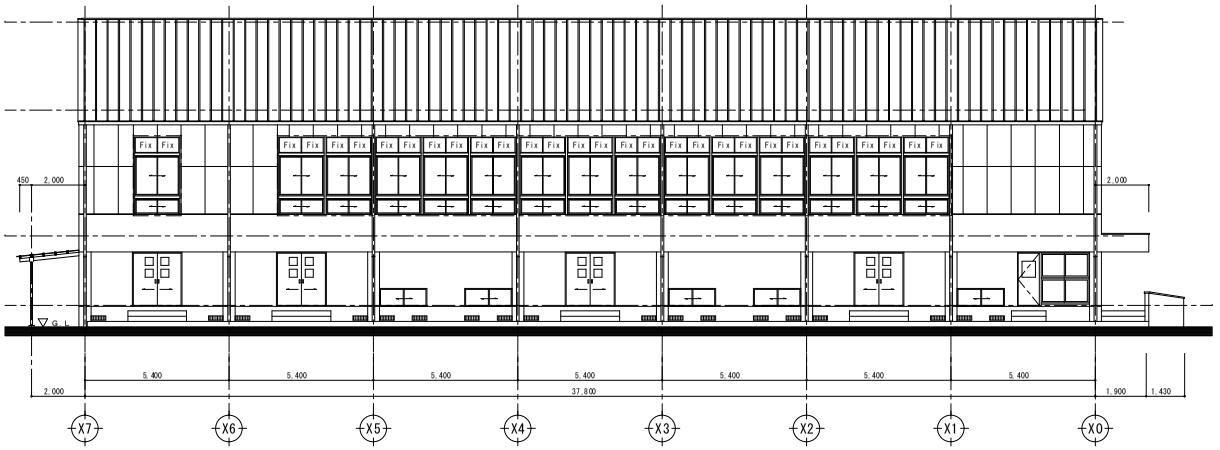

東側立面図　S=1:100

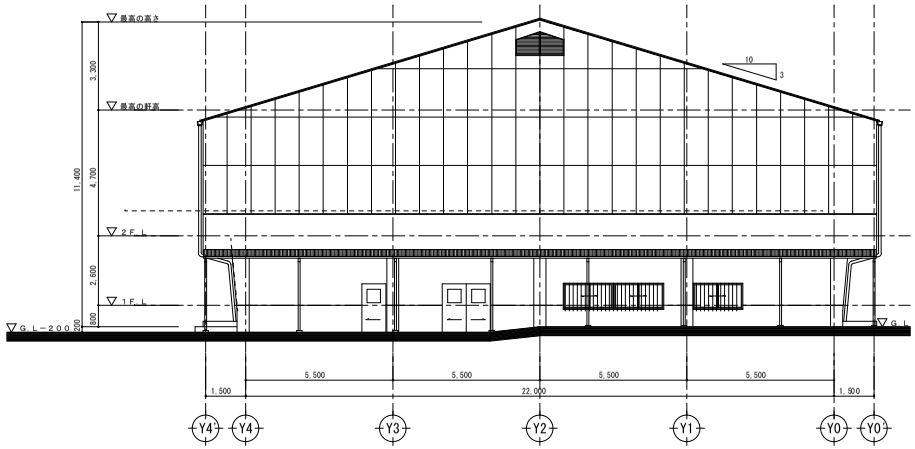

南側立面図　S=1:100

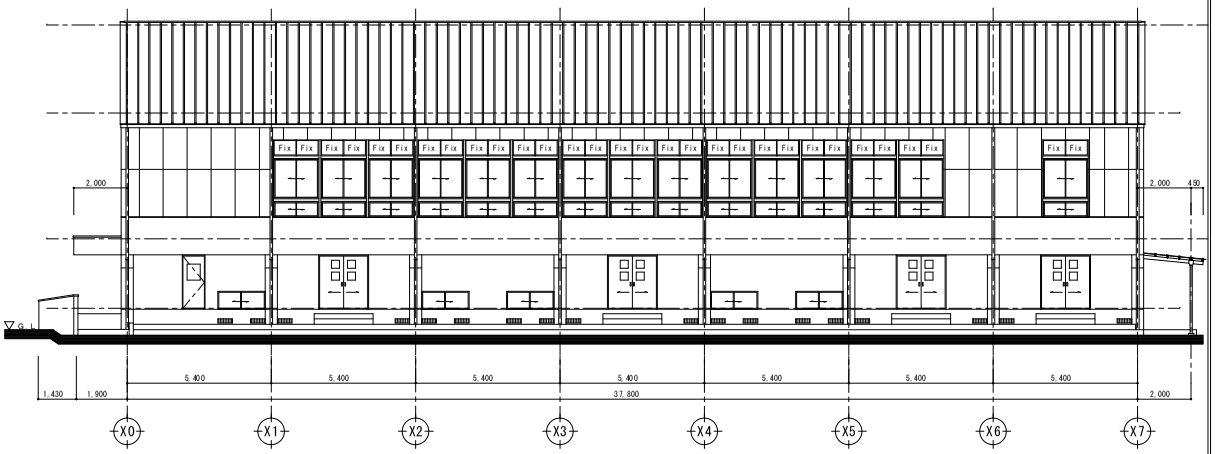

西側立面図　S=1:100

	土浦市教育委員会教育総務課	承認	設計	担当		縮尺 A-1 S=1/500 A-3 S=1/1000 設計年月日	業務名称 荒川沖小学校屋内運動場棟及び屋外便所棟耐力度調査業務委託 図面名称 立面図	A－03