




● 1961. 8. 21. 竣工 ● 1961. 8. 21. 竣工

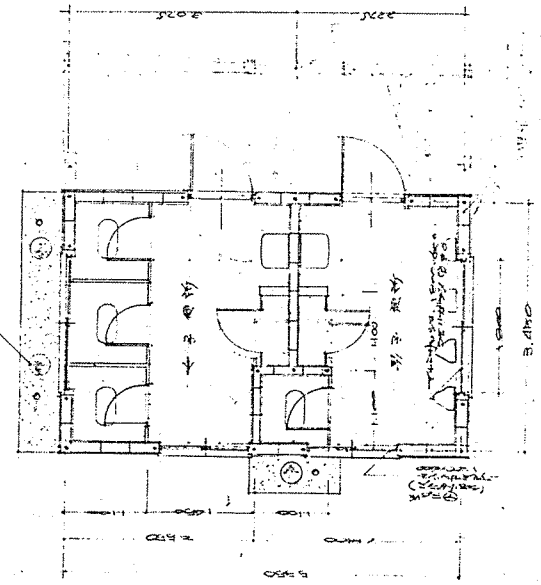


東立面圖 1/60

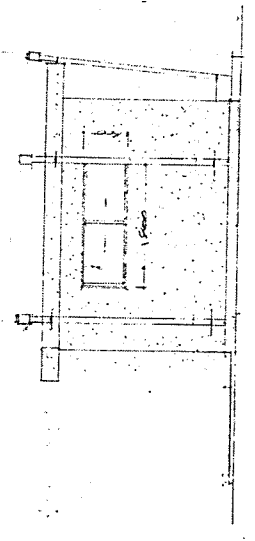

南立面圖 1/60

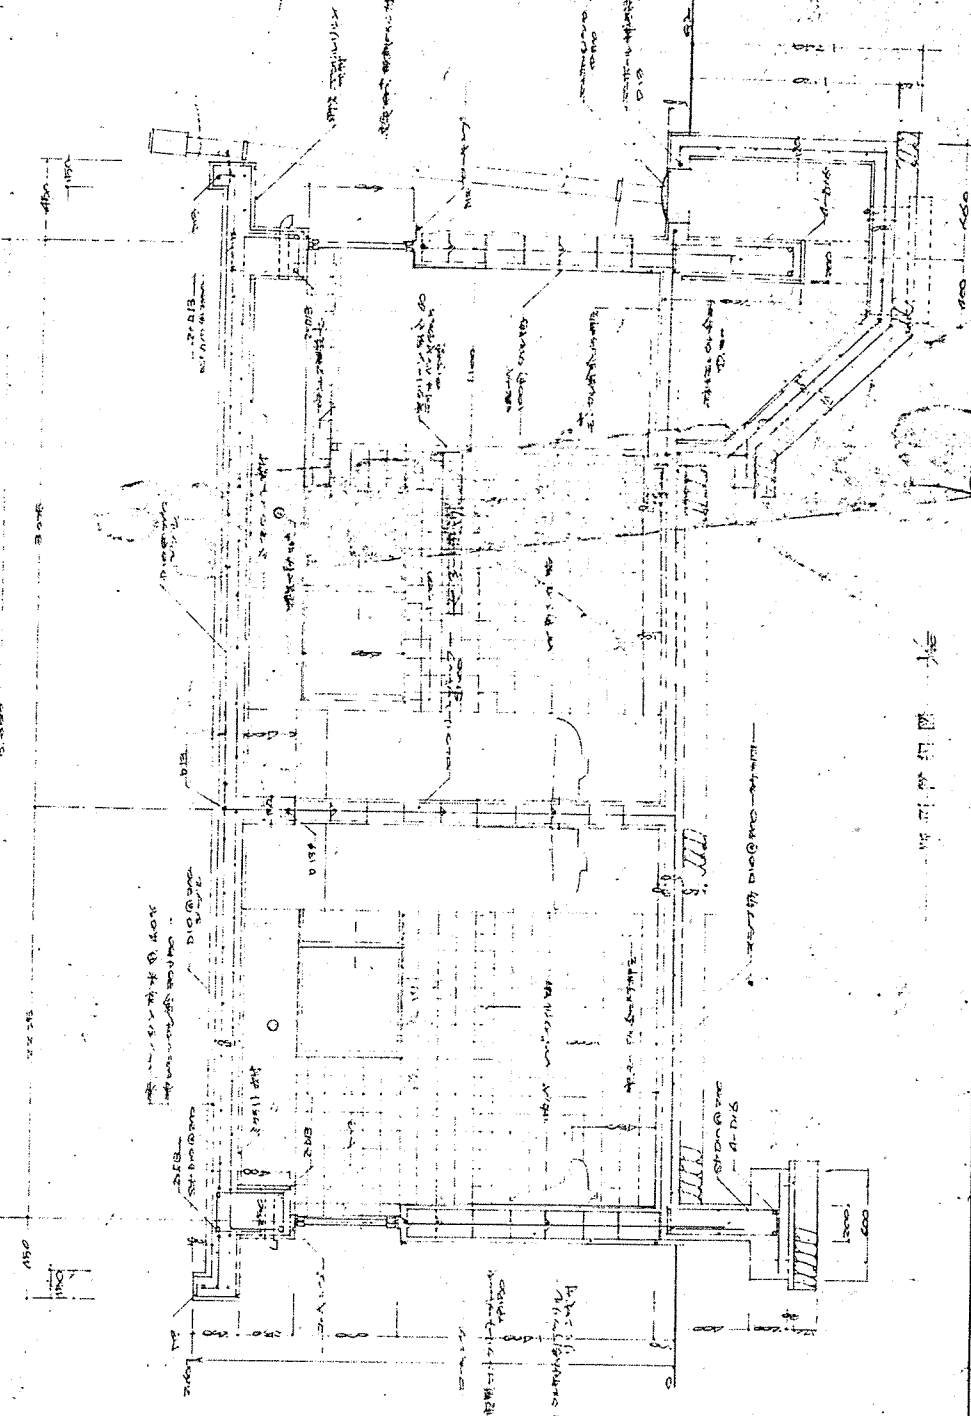

平面圖 1/60

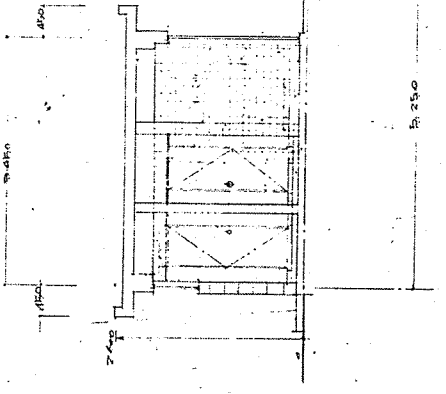

断面圖 1/60

土浦市役所建築設計

土浦市役所建設部建築課			設計年月日	工 事 名 稱	圖 名	縮 尺	番 号
課長	係長	設 計	52. 8.	土浦市役所建築設計	平面詳細図	1/60	011