


位置図

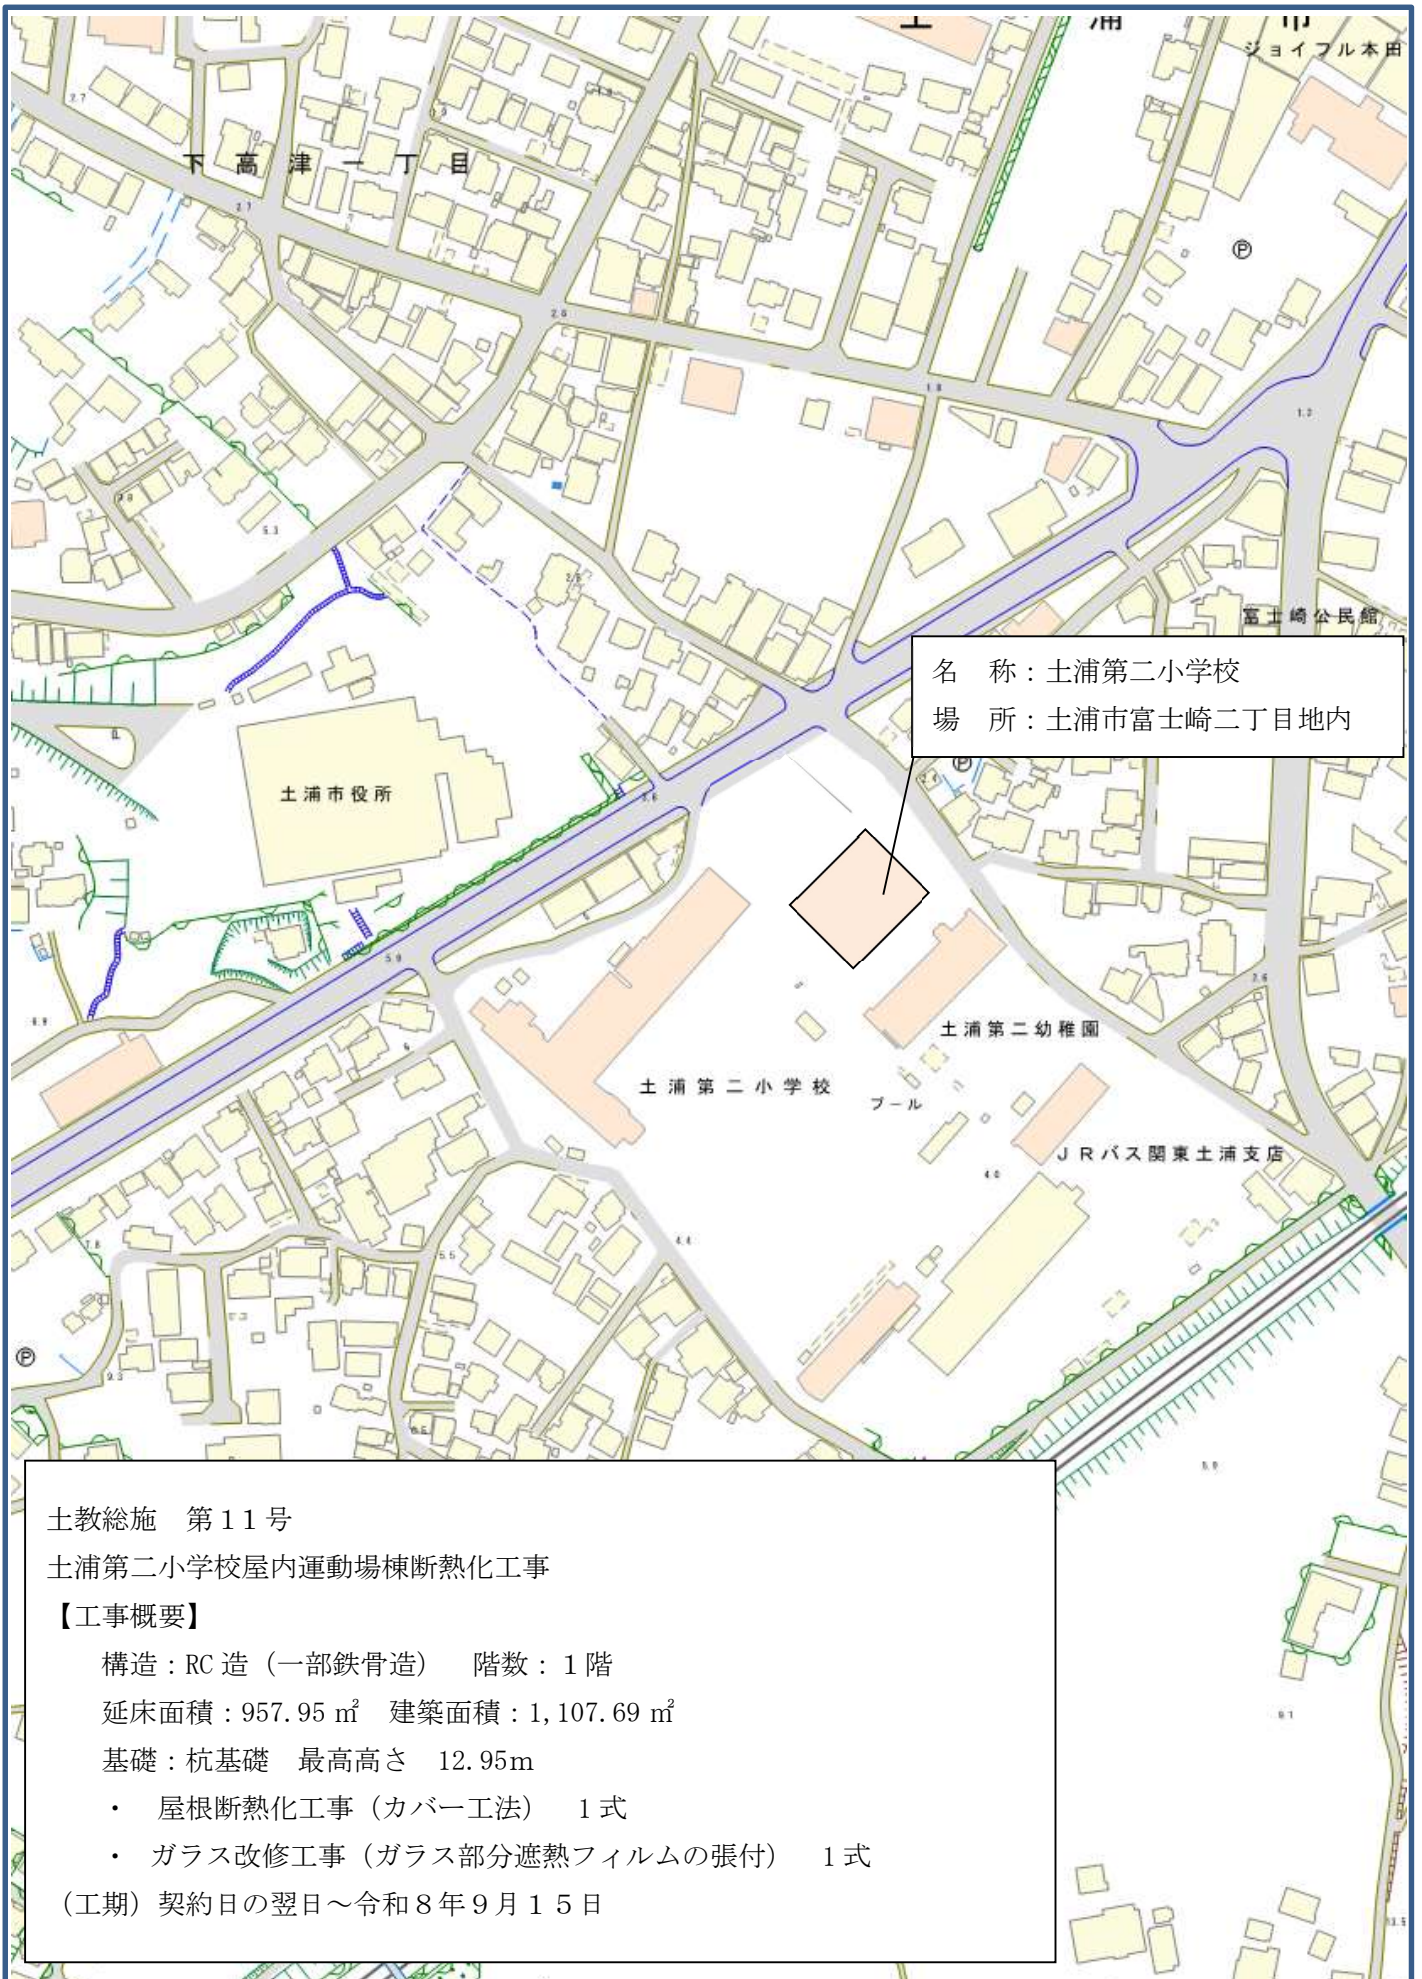

土教総施 第11号

土浦第二小学校屋内運動場棟断熱化工事

【工事概要】

構造：RC造（一部鉄骨造） 階数：1階

延床面積：957.95㎡ 建築面積：1,107.69㎡

基礎：杭基礎 最高高さ 12.95m

- ・ 屋根断熱化工事（カバー工法） 1式
- ・ ガラス改修工事（ガラス部分遮熱フィルムの張付） 1式

（工期）契約日の翌日～令和8年9月15日