


# 位置図 (1/2)

公下維(工)第9号  
田中三丁目地内外管渠補修工事

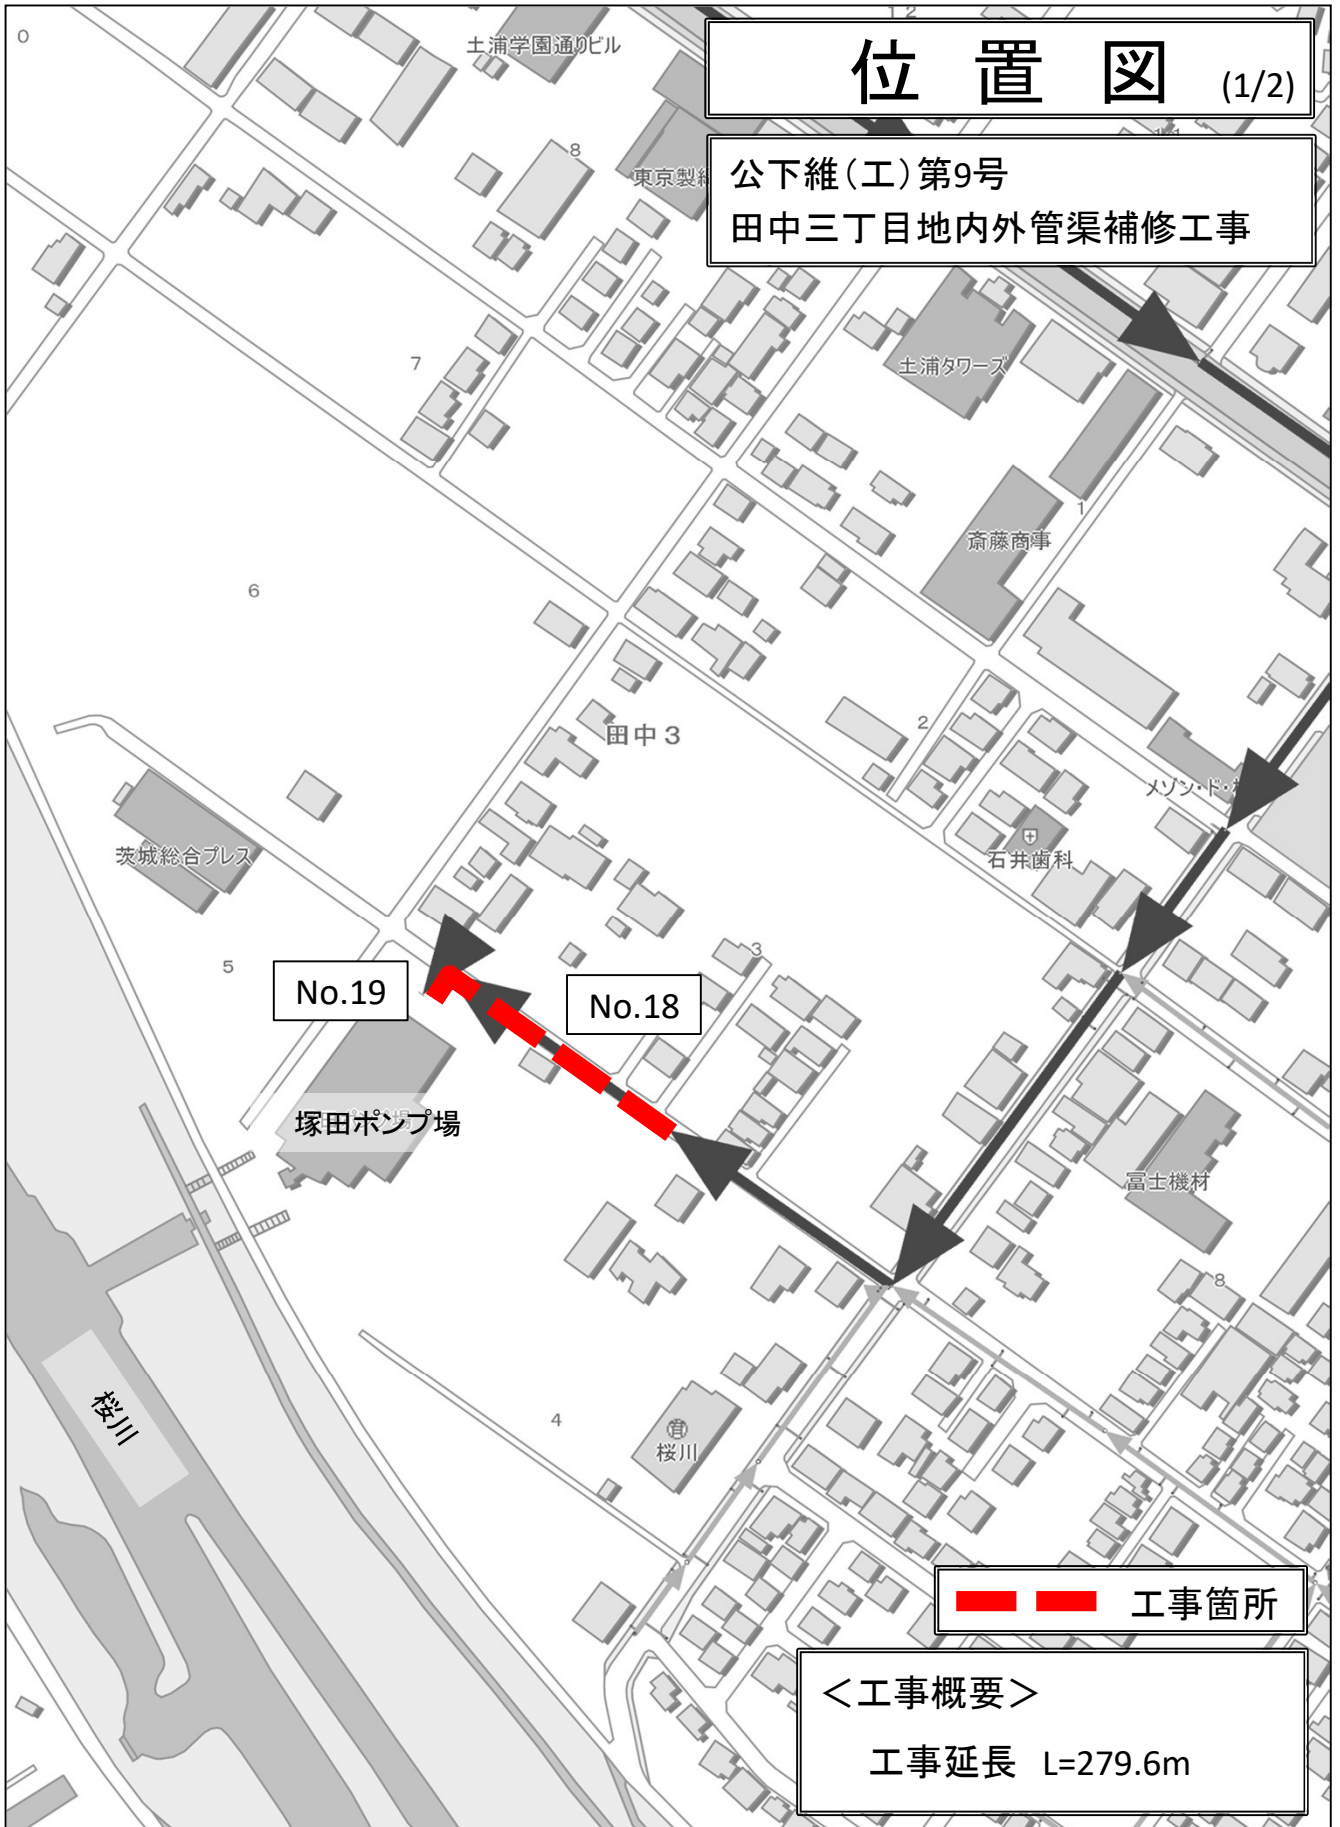

# 位置図 (2/2)

公下維(工)第9号  
田中三丁目地内外管渠補修工事

