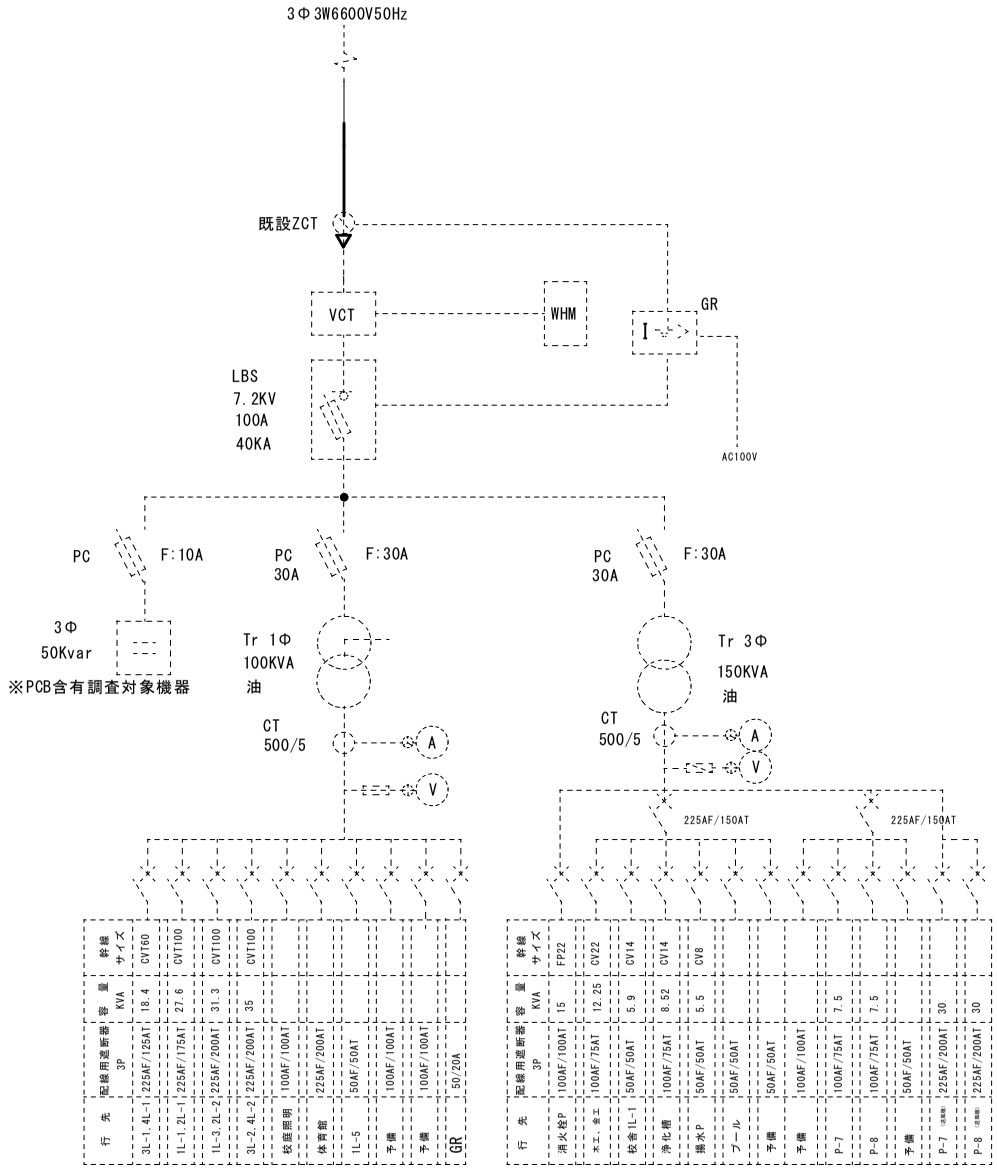

単線結線図

土浦第六中学校受変電設備更新工事（参考図）

土浦市建設部住宅営繕課	課長	課長補佐	審査	設計	設計年月日	工事名称	図面名称	縮尺	番号
						土浦第六中学校受変電設備更新工事		no scale	