


# 土浦・阿見都市計画 用途地域 計画図（神立中央一・二丁目地区） S=1/2,500

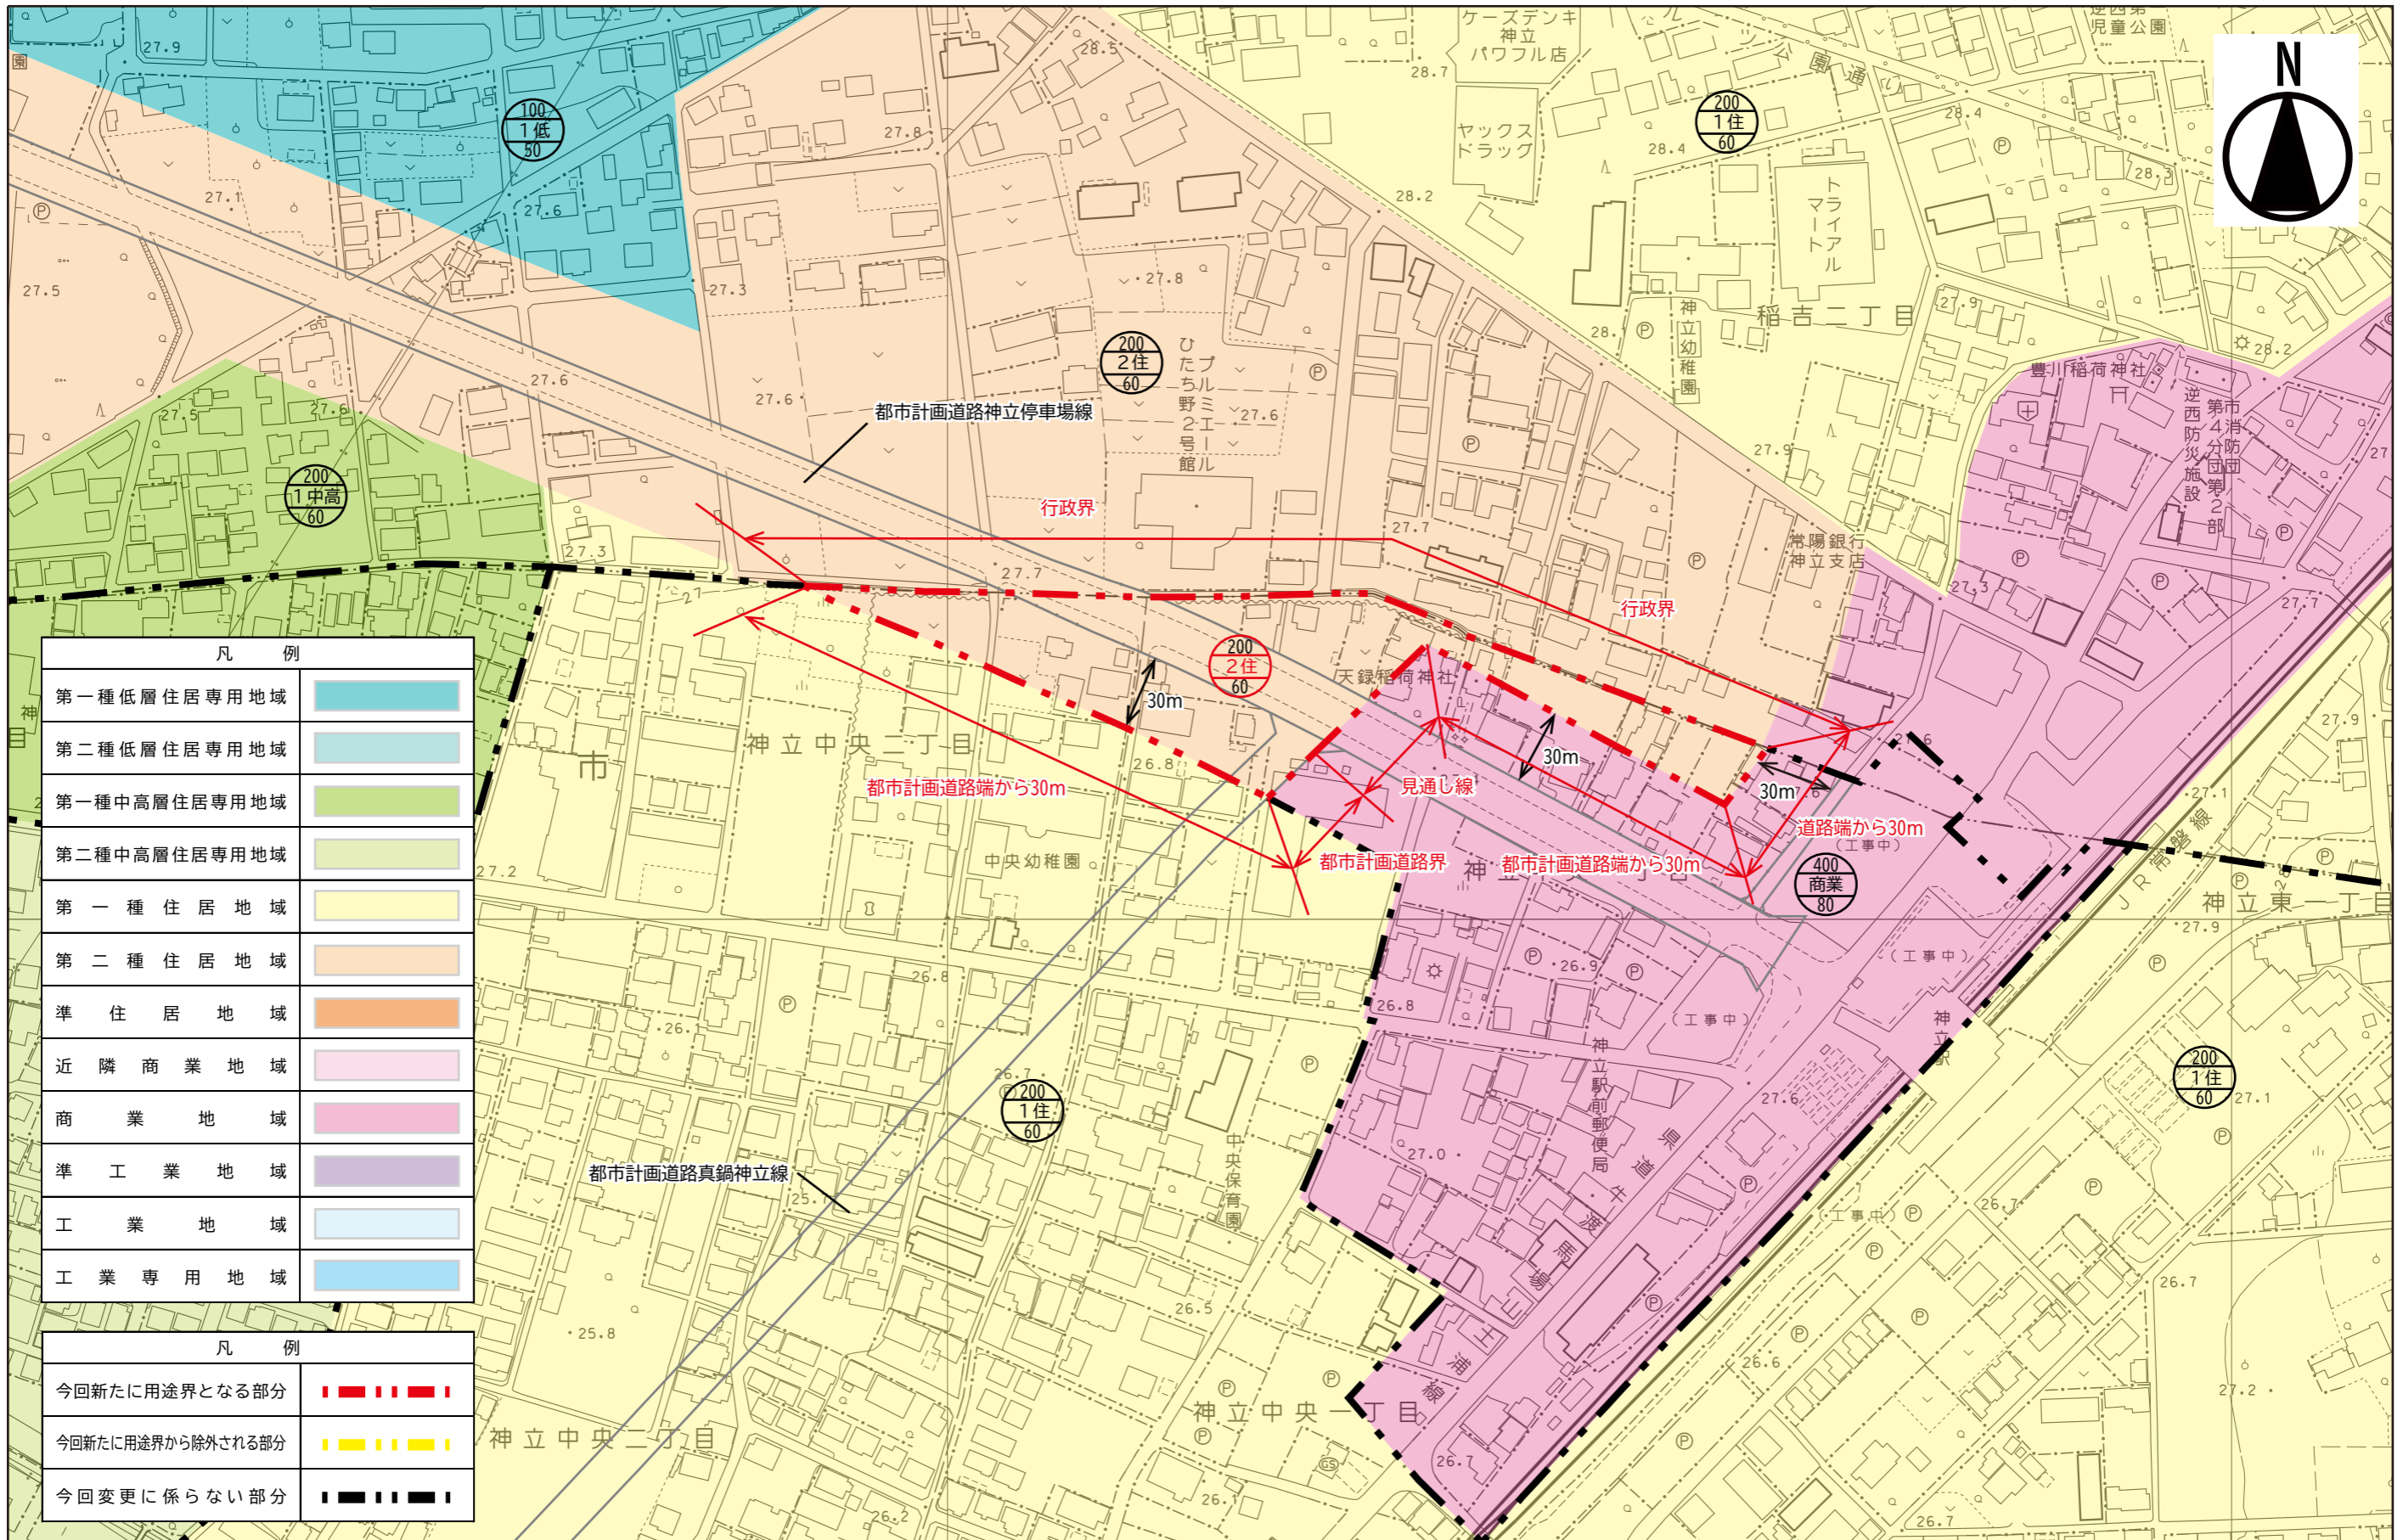

凡 例	
第一種低層住居専用地域	
第二種低層住居専用地域	
第一種中高層住居専用地域	
第二種中高層住居専用地域	
第一種住居地域	
第二種住居地域	
準住居地域	
近隣商業地域	
商業地域	
準工業地域	
工業地域	
工業専用地域	

凡 例	
今回新たに用途界となる部分	
今回新たに用途界から除外される部分	
今回変更に係らない部分	

