


土消防工第4号  
右廻地内配水管布設工事

右粃地内配水管布設工事

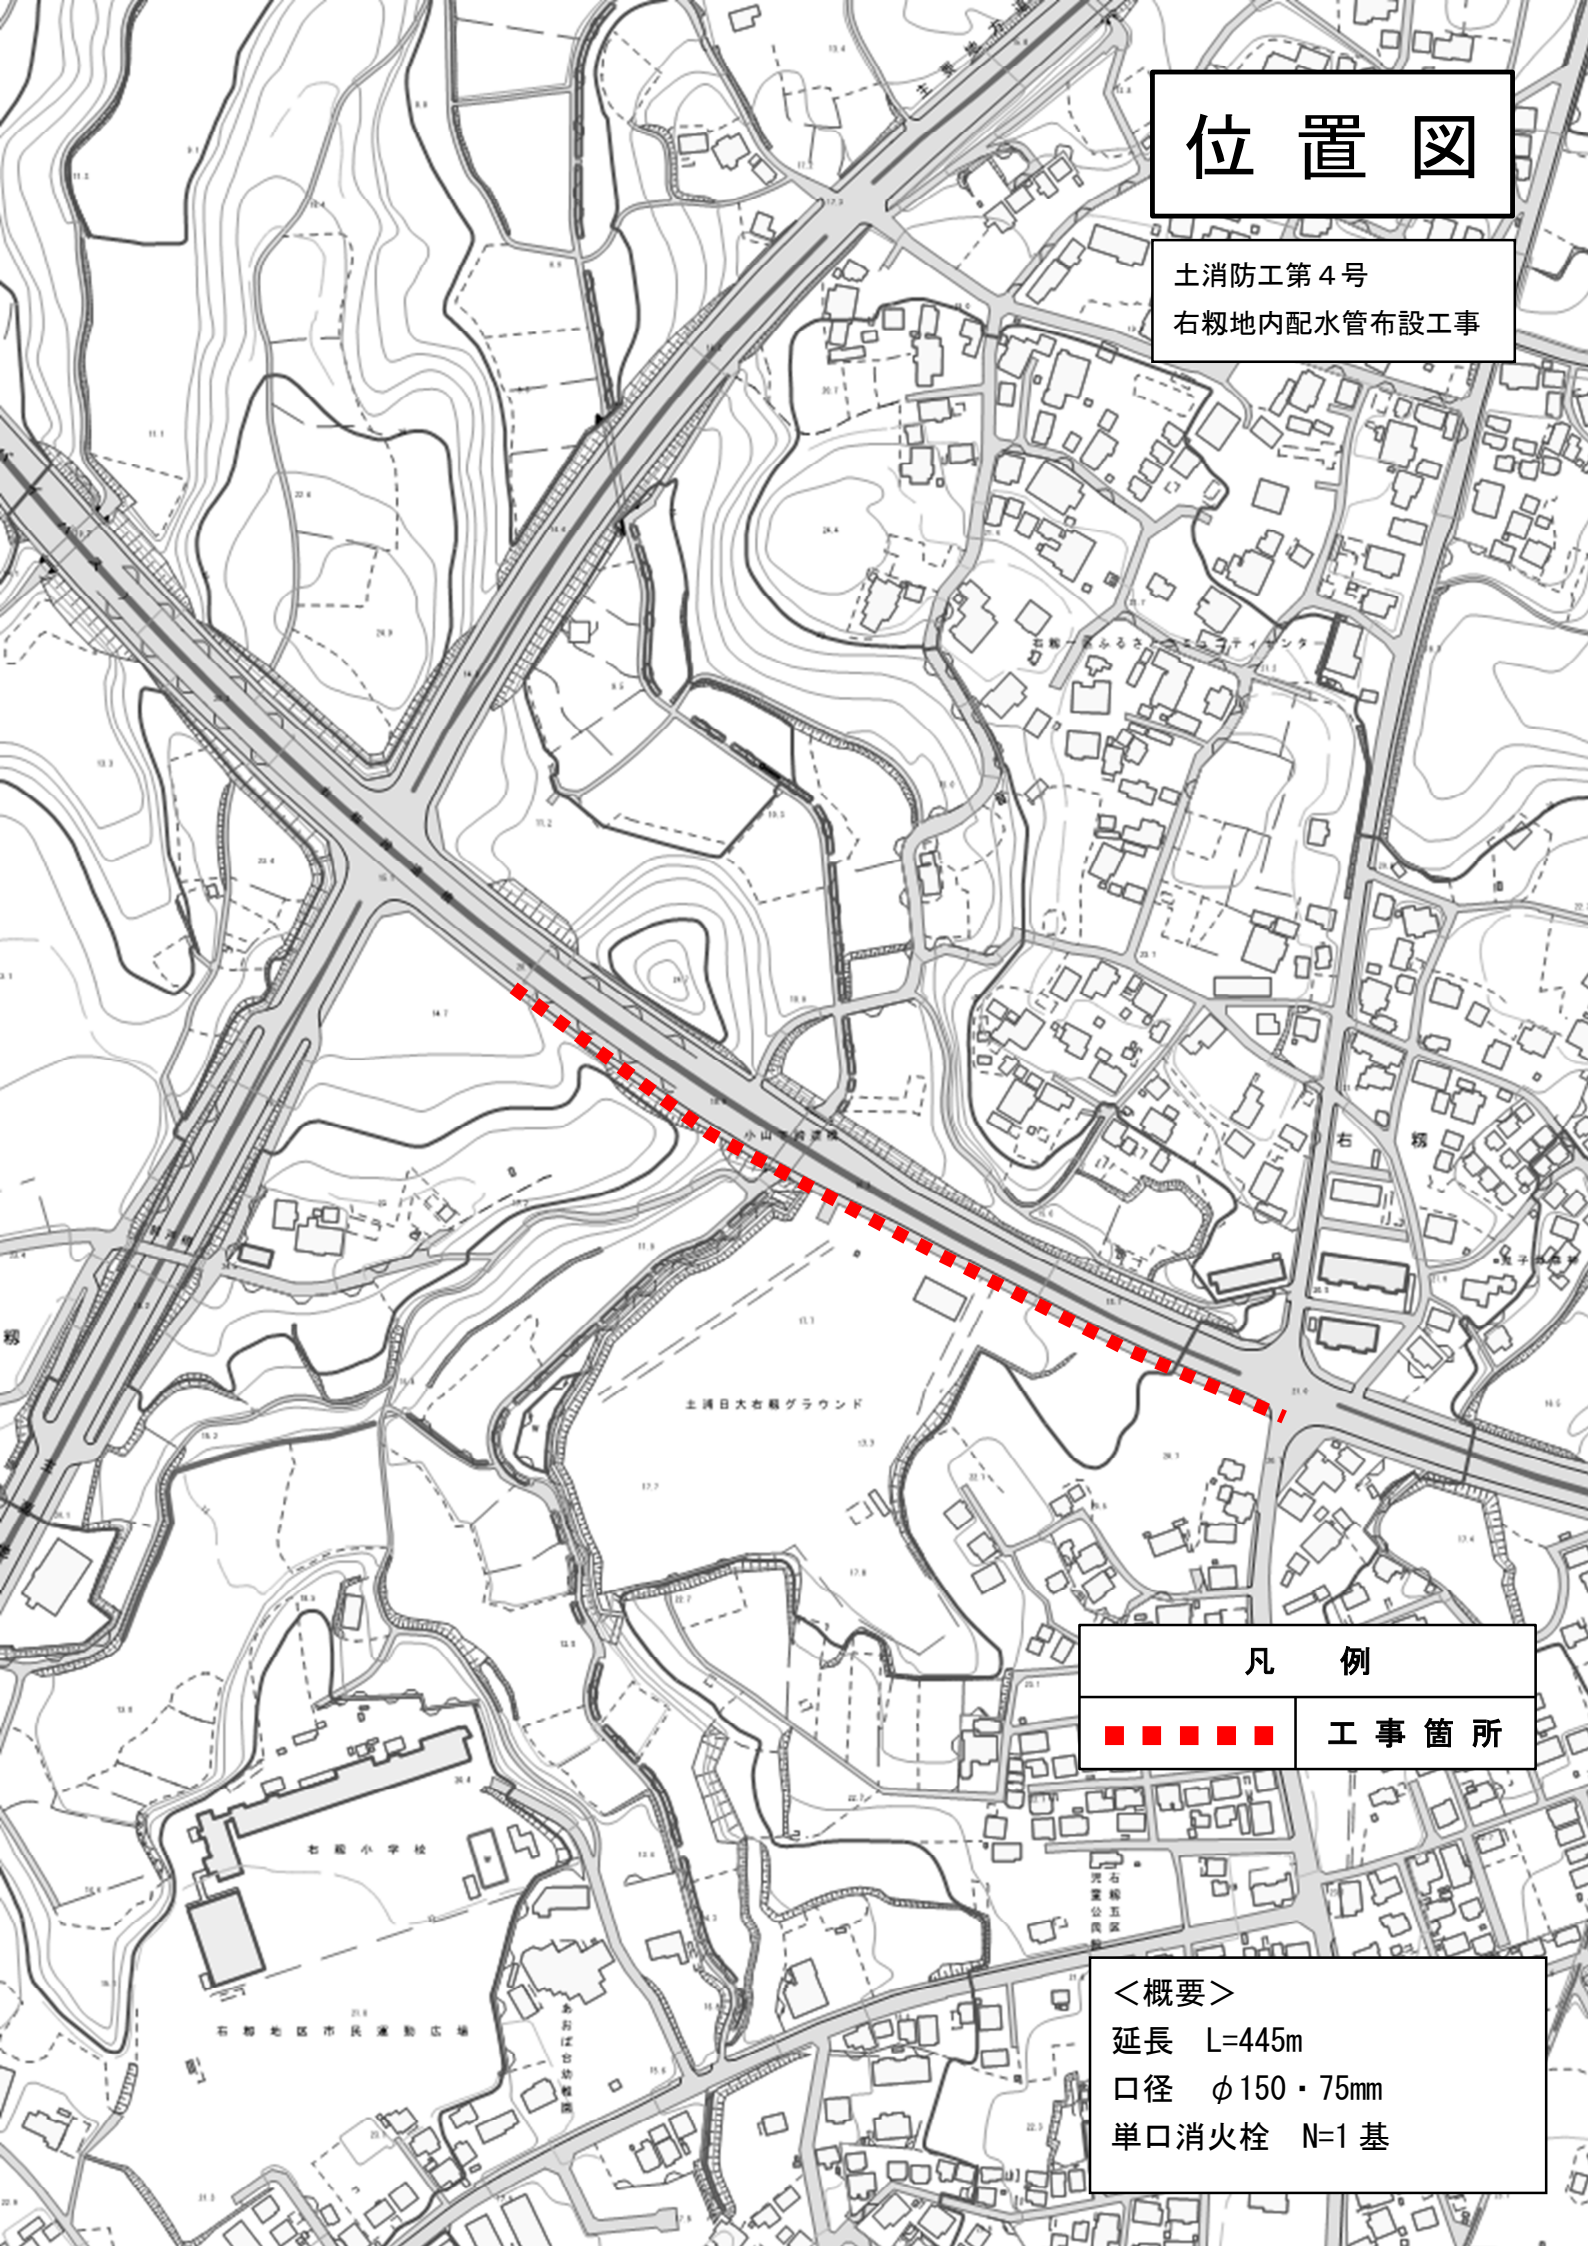

凡 例	
■ ■ ■ ■ ■	工 事 箇 所

工事箇所

单口消火栓 N=1 基