
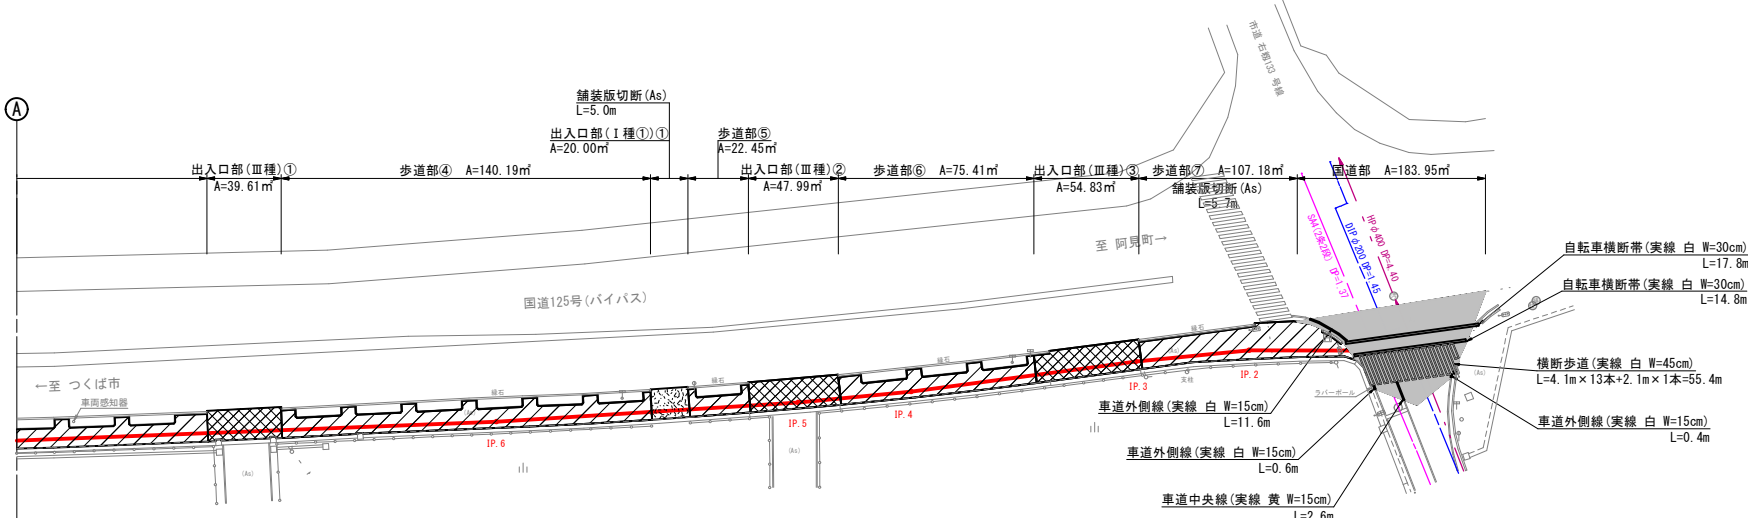
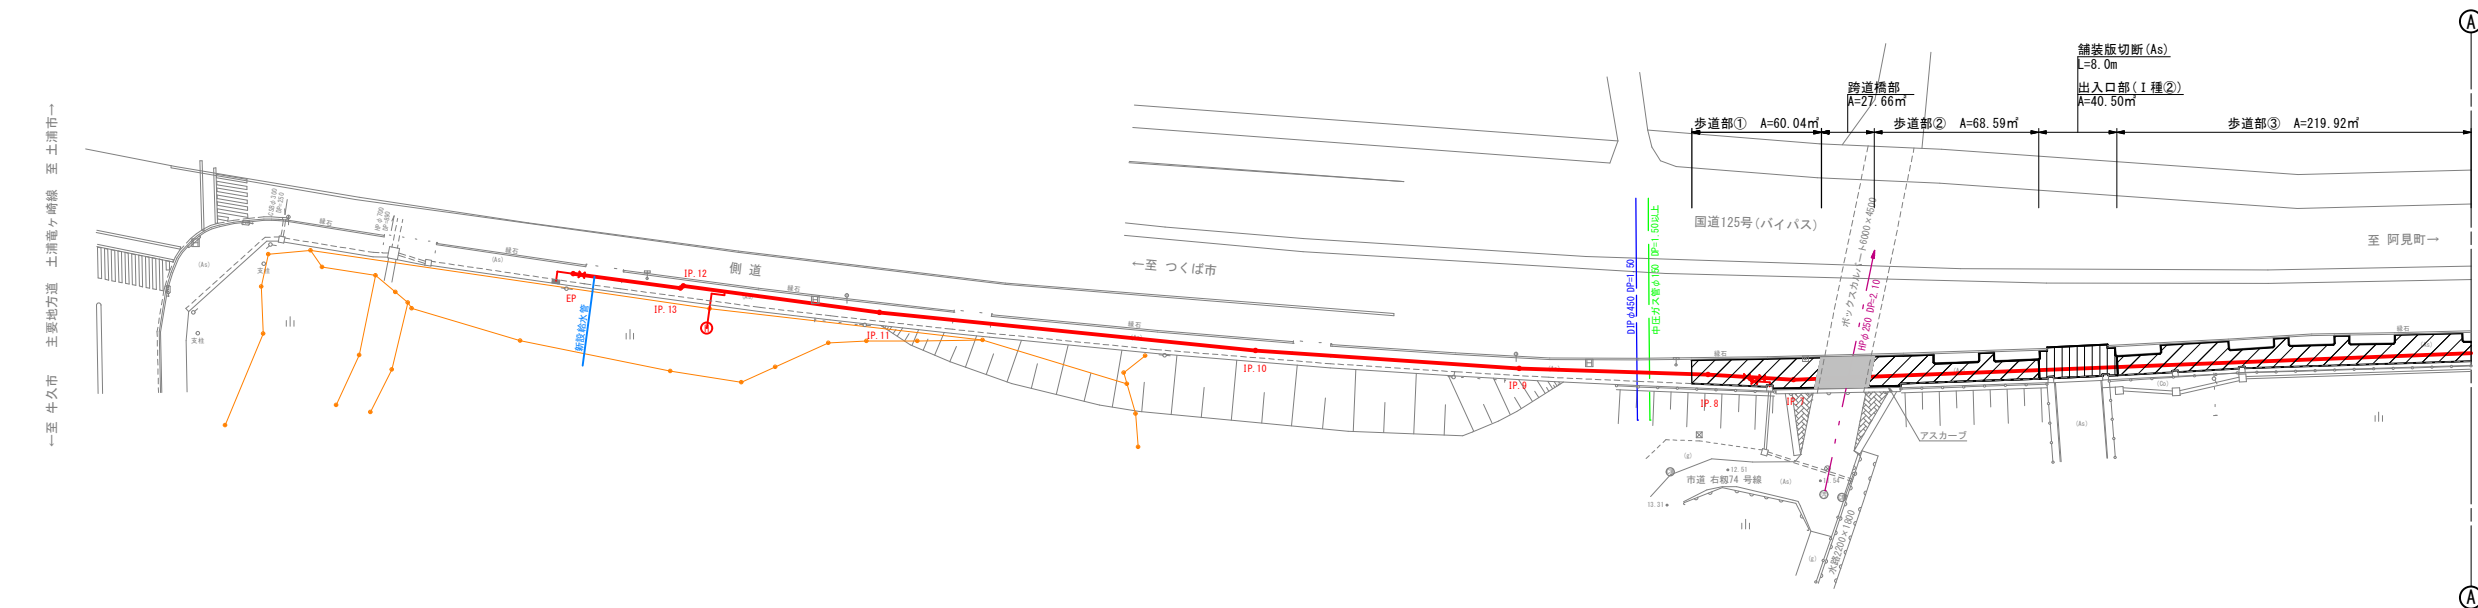


舗装復旧図

S=1:500

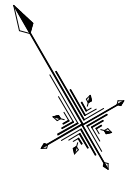

数量集計表

名称	計算式	単位	数量
舗装版切断(As)	3.0 + 8.0 + 5.0 + 5.7	m	21.7
国道部	183.95	m <sup>2</sup>	183.95
歩道部	60.04 + 173.80 + 68.59 + 219.92 + 140.19 + 22.45 + 75.41 + 107.18	m <sup>2</sup>	693.78
出入口部Ⅰ種①	20.00	m <sup>2</sup>	20.00
出入口部Ⅰ種②	40.50	m <sup>2</sup>	40.50
出入口部Ⅲ種	39.61 + 47.99 + 54.83	m <sup>2</sup>	142.43
跨道橋部	27.66	m <sup>2</sup>	27.66

案内図

S=1:10,000



凡 例	
新設配水管	—
既設配水管	- - -
汚水管	- - -
ガス管	—
電 話	- - -
境界線	—

工 事 名	右廻地内配水管布設工事	課 長	
図 面 番 号	全 7 枚の内 3 枚	係 長	
路 線 名	国道 125 号 (バイパス)	検 図	
工 事 箇 所	土浦市右廻 地内	設 計	
図 面 種 別	舗装復旧図	製 図	
縮 尺	図 示		
作 成 年 月 日	令和 年 月 日		
土 浦 市 水 道 課			