


位置図

07国補道建街工第4号及び08国補道建街工第1号
市道Ⅰ級42号線改良工事（第17工区）

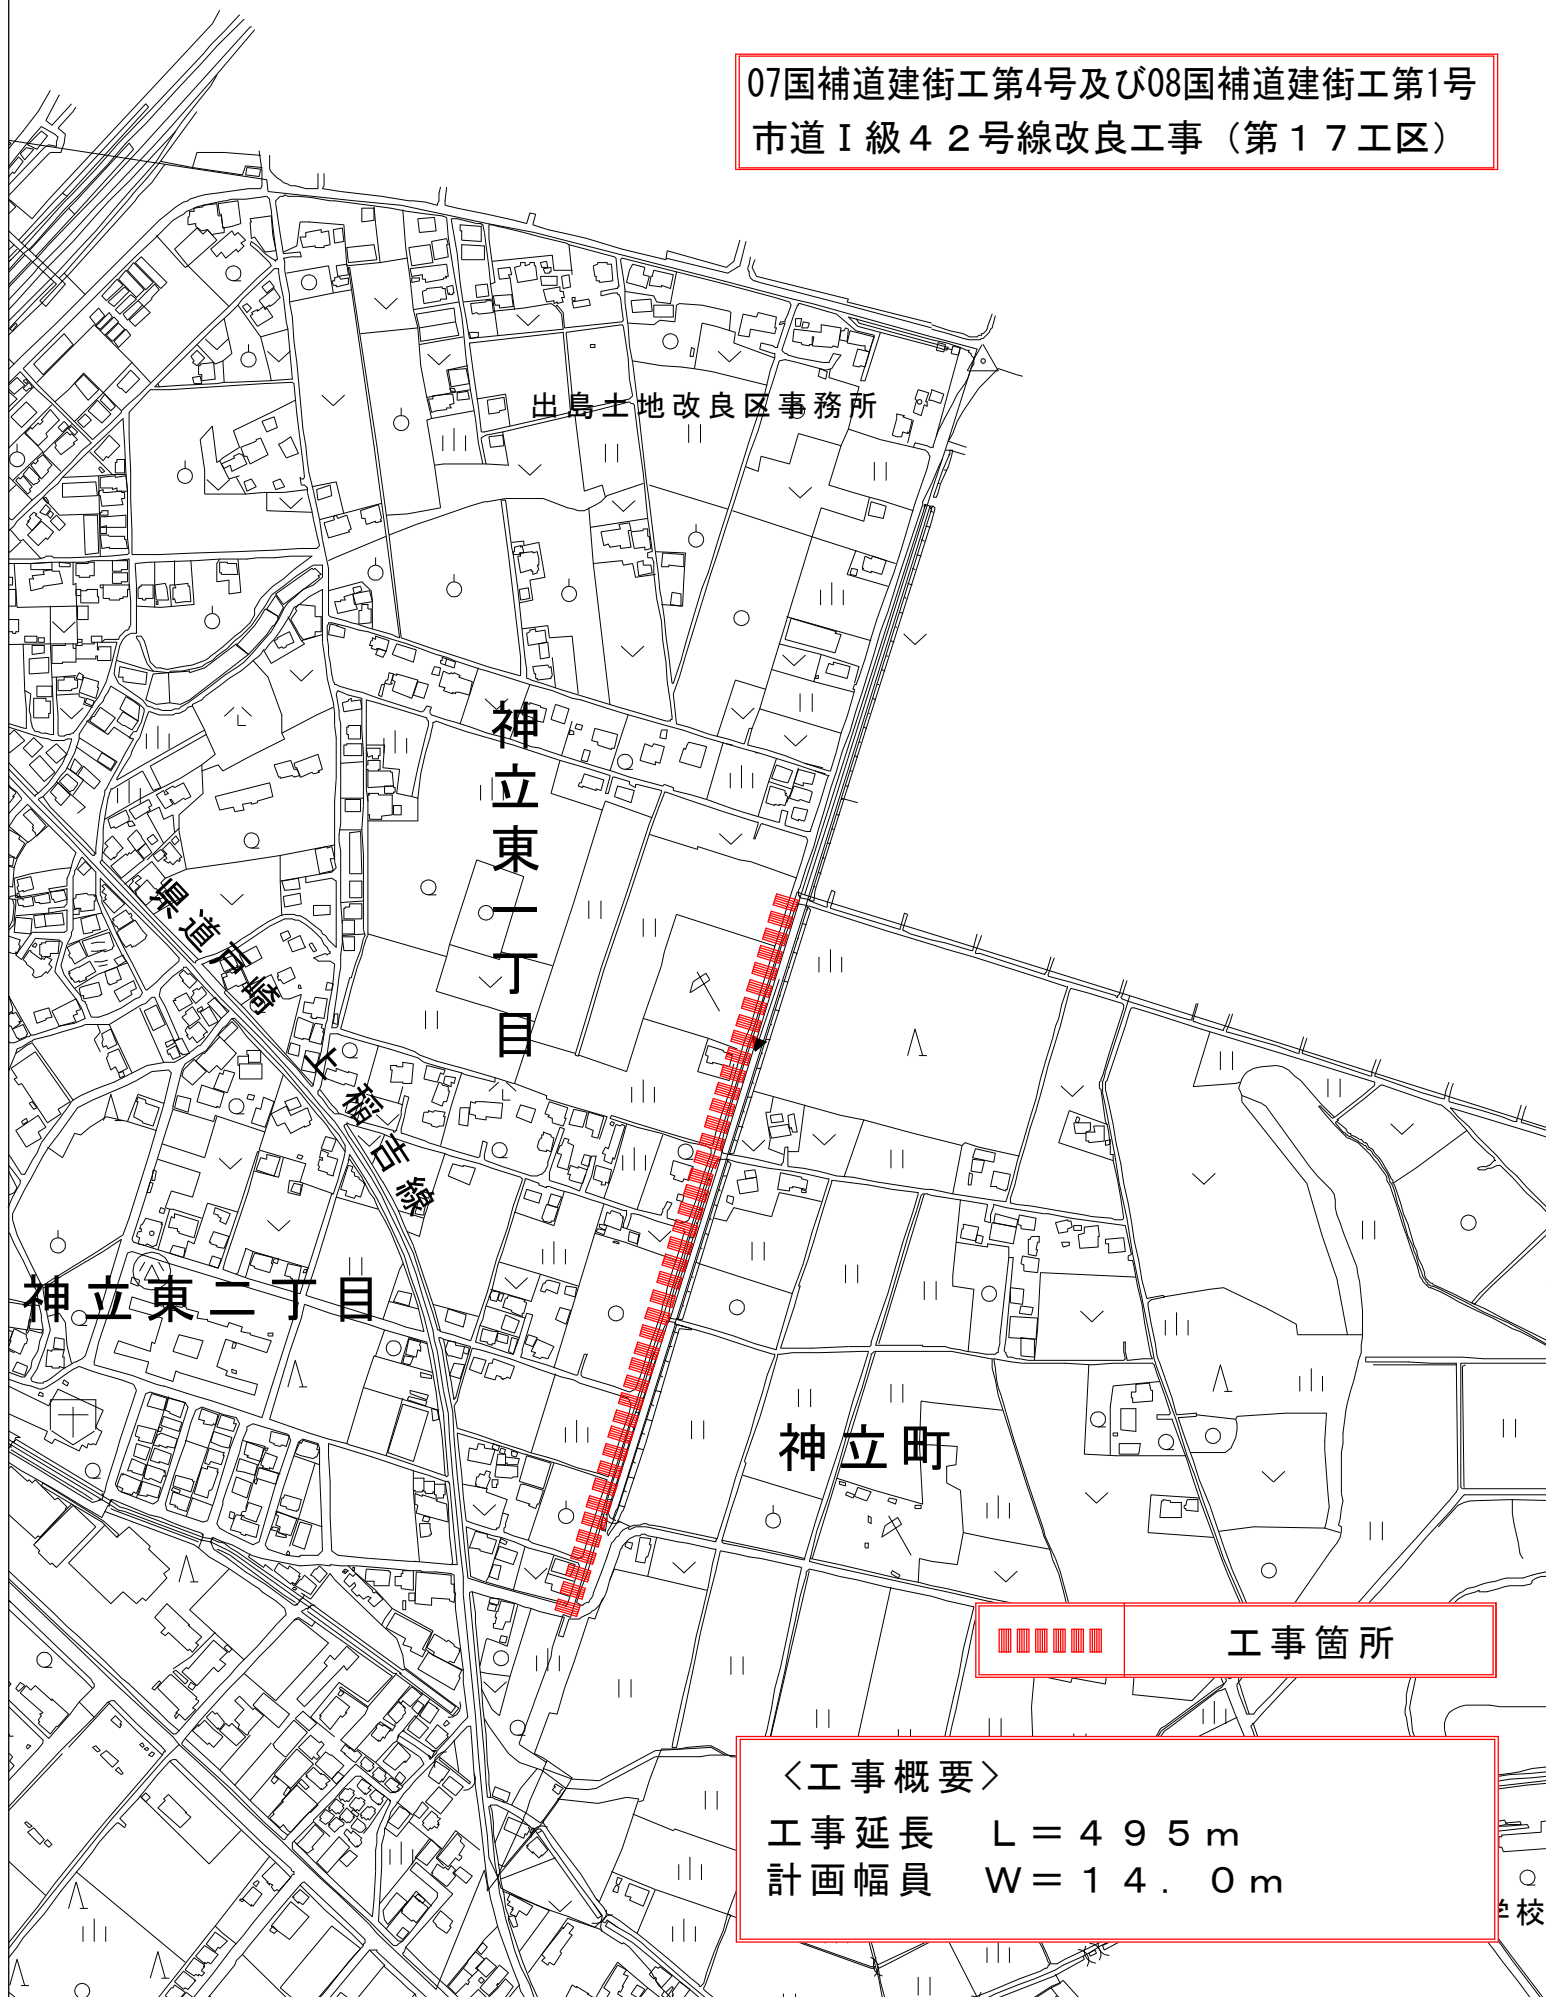

神立東一丁目

神立東二丁目

神立町

神立町



工事箇所

〈工事概要〉

工事延長 $L = 495 \text{ m}$

計画幅員 $W = 14.0 \text{ m}$

学校