位　置　図

市単都計委第５号
市道下高津四丁目４・５号線実施設計委託

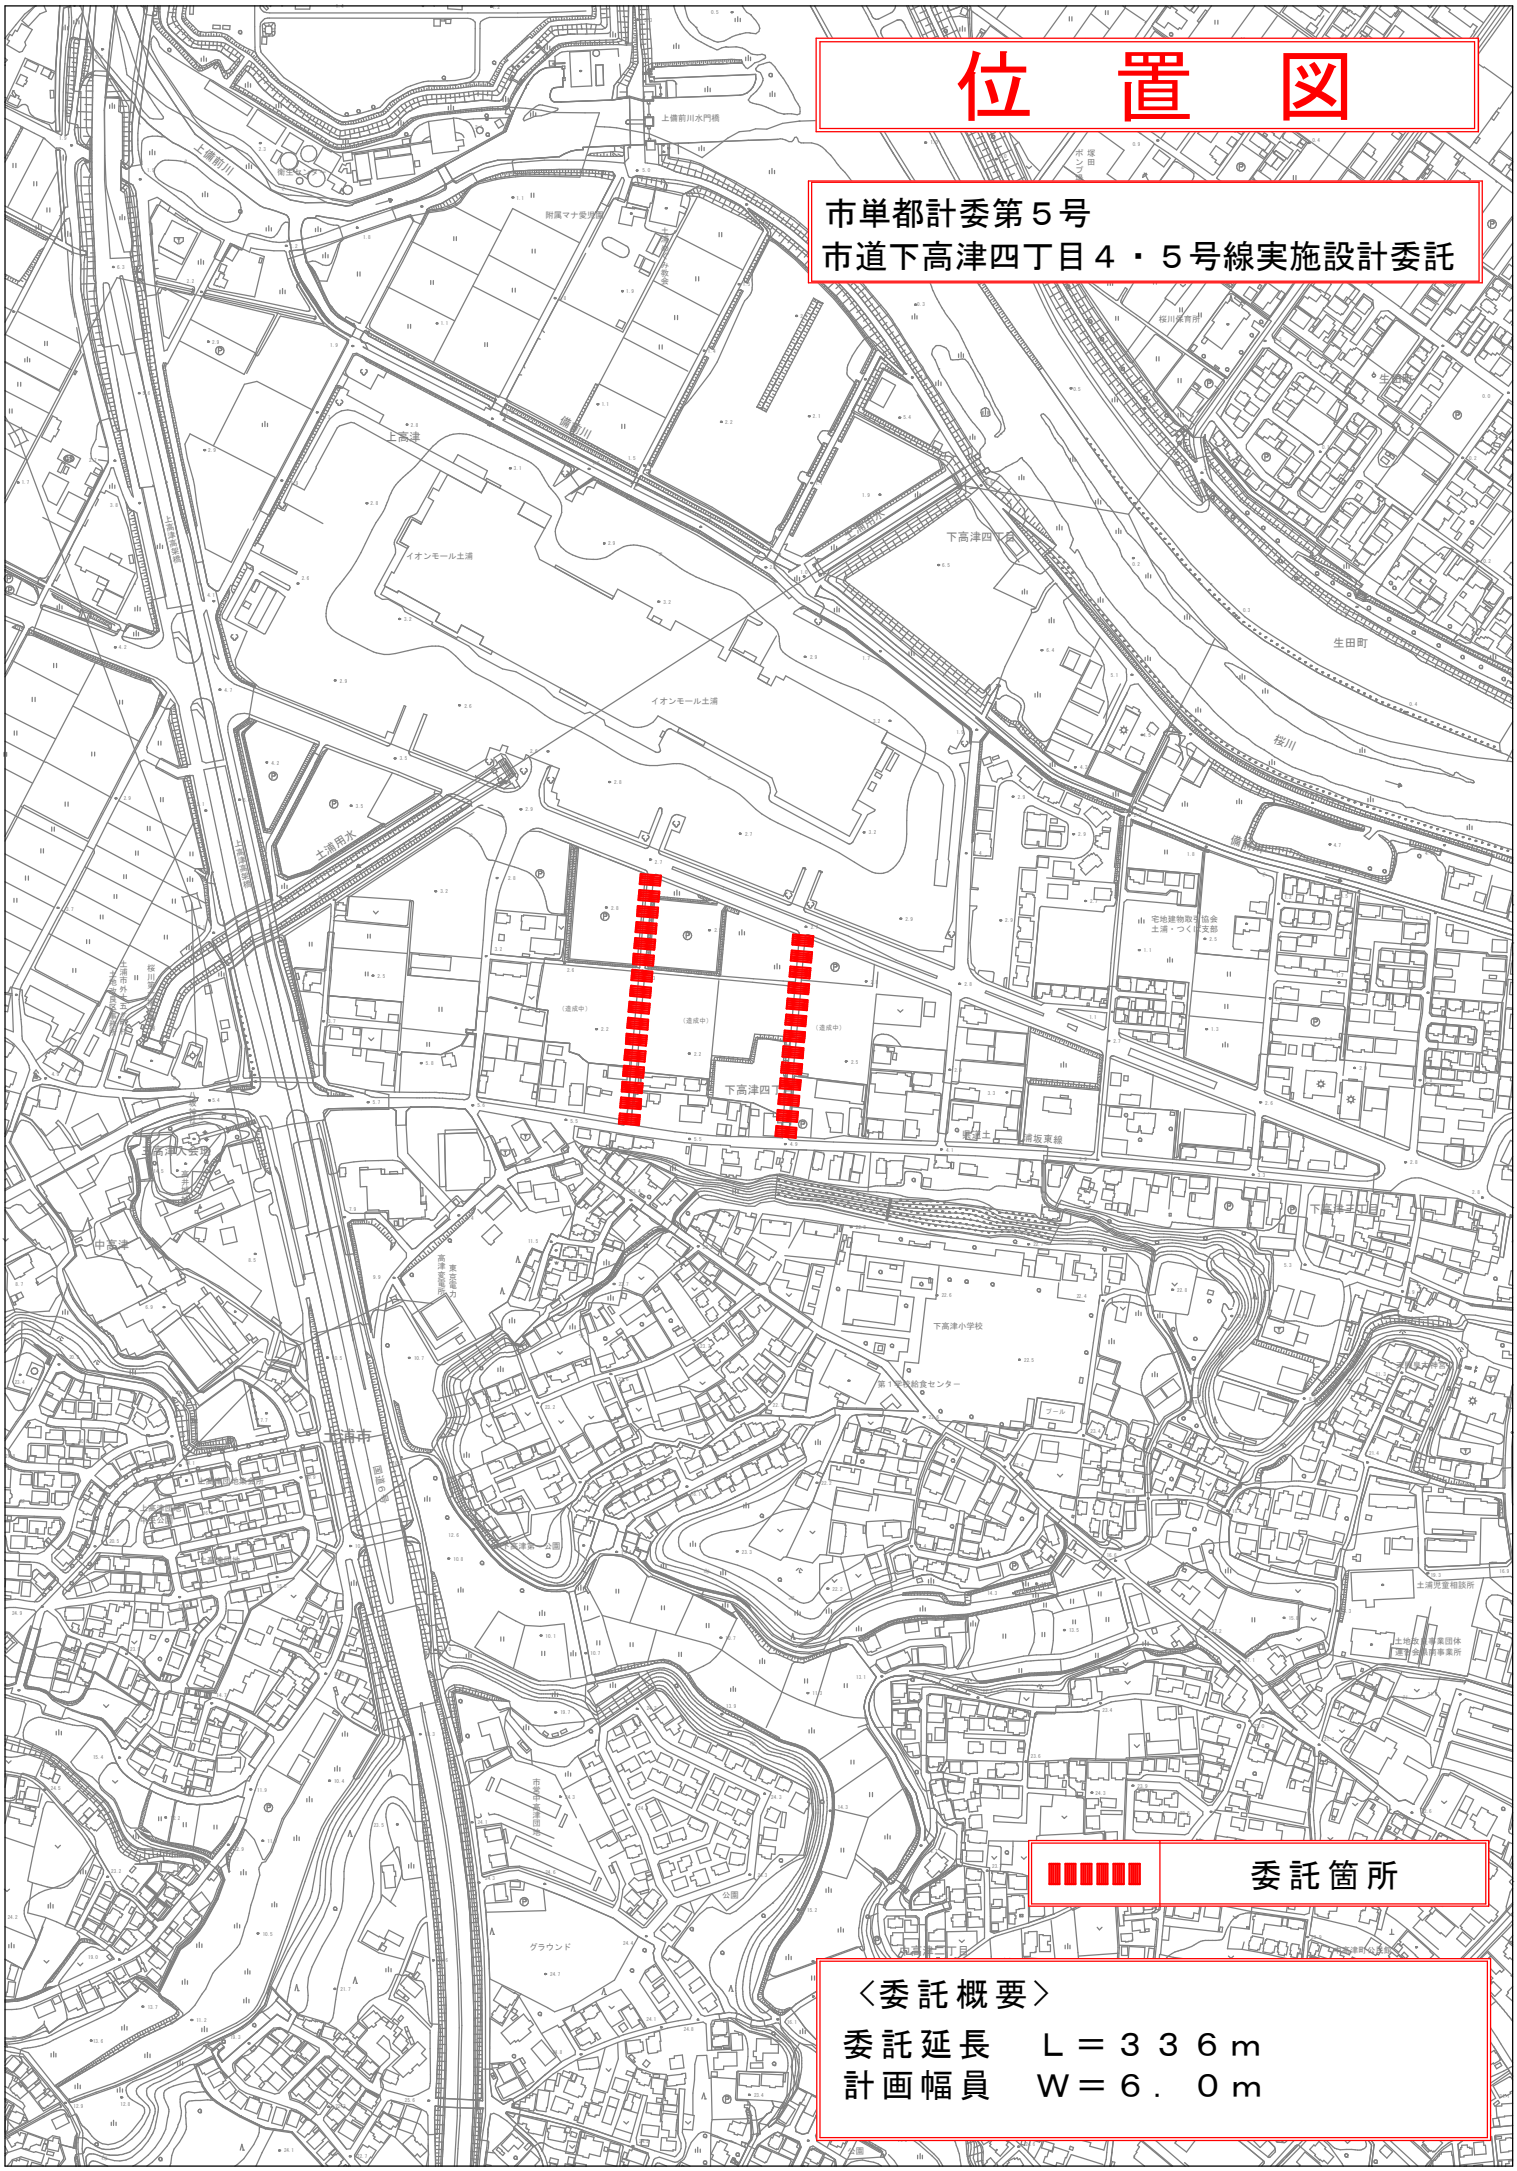

〈委託概要〉

委託延長　Ｌ＝３３６ｍ
計画幅員　Ｗ＝６．０ｍ