


# 位置図

07道建生工第11号及び08道建生工第2号  
市道Ⅰ級1号線改良工事

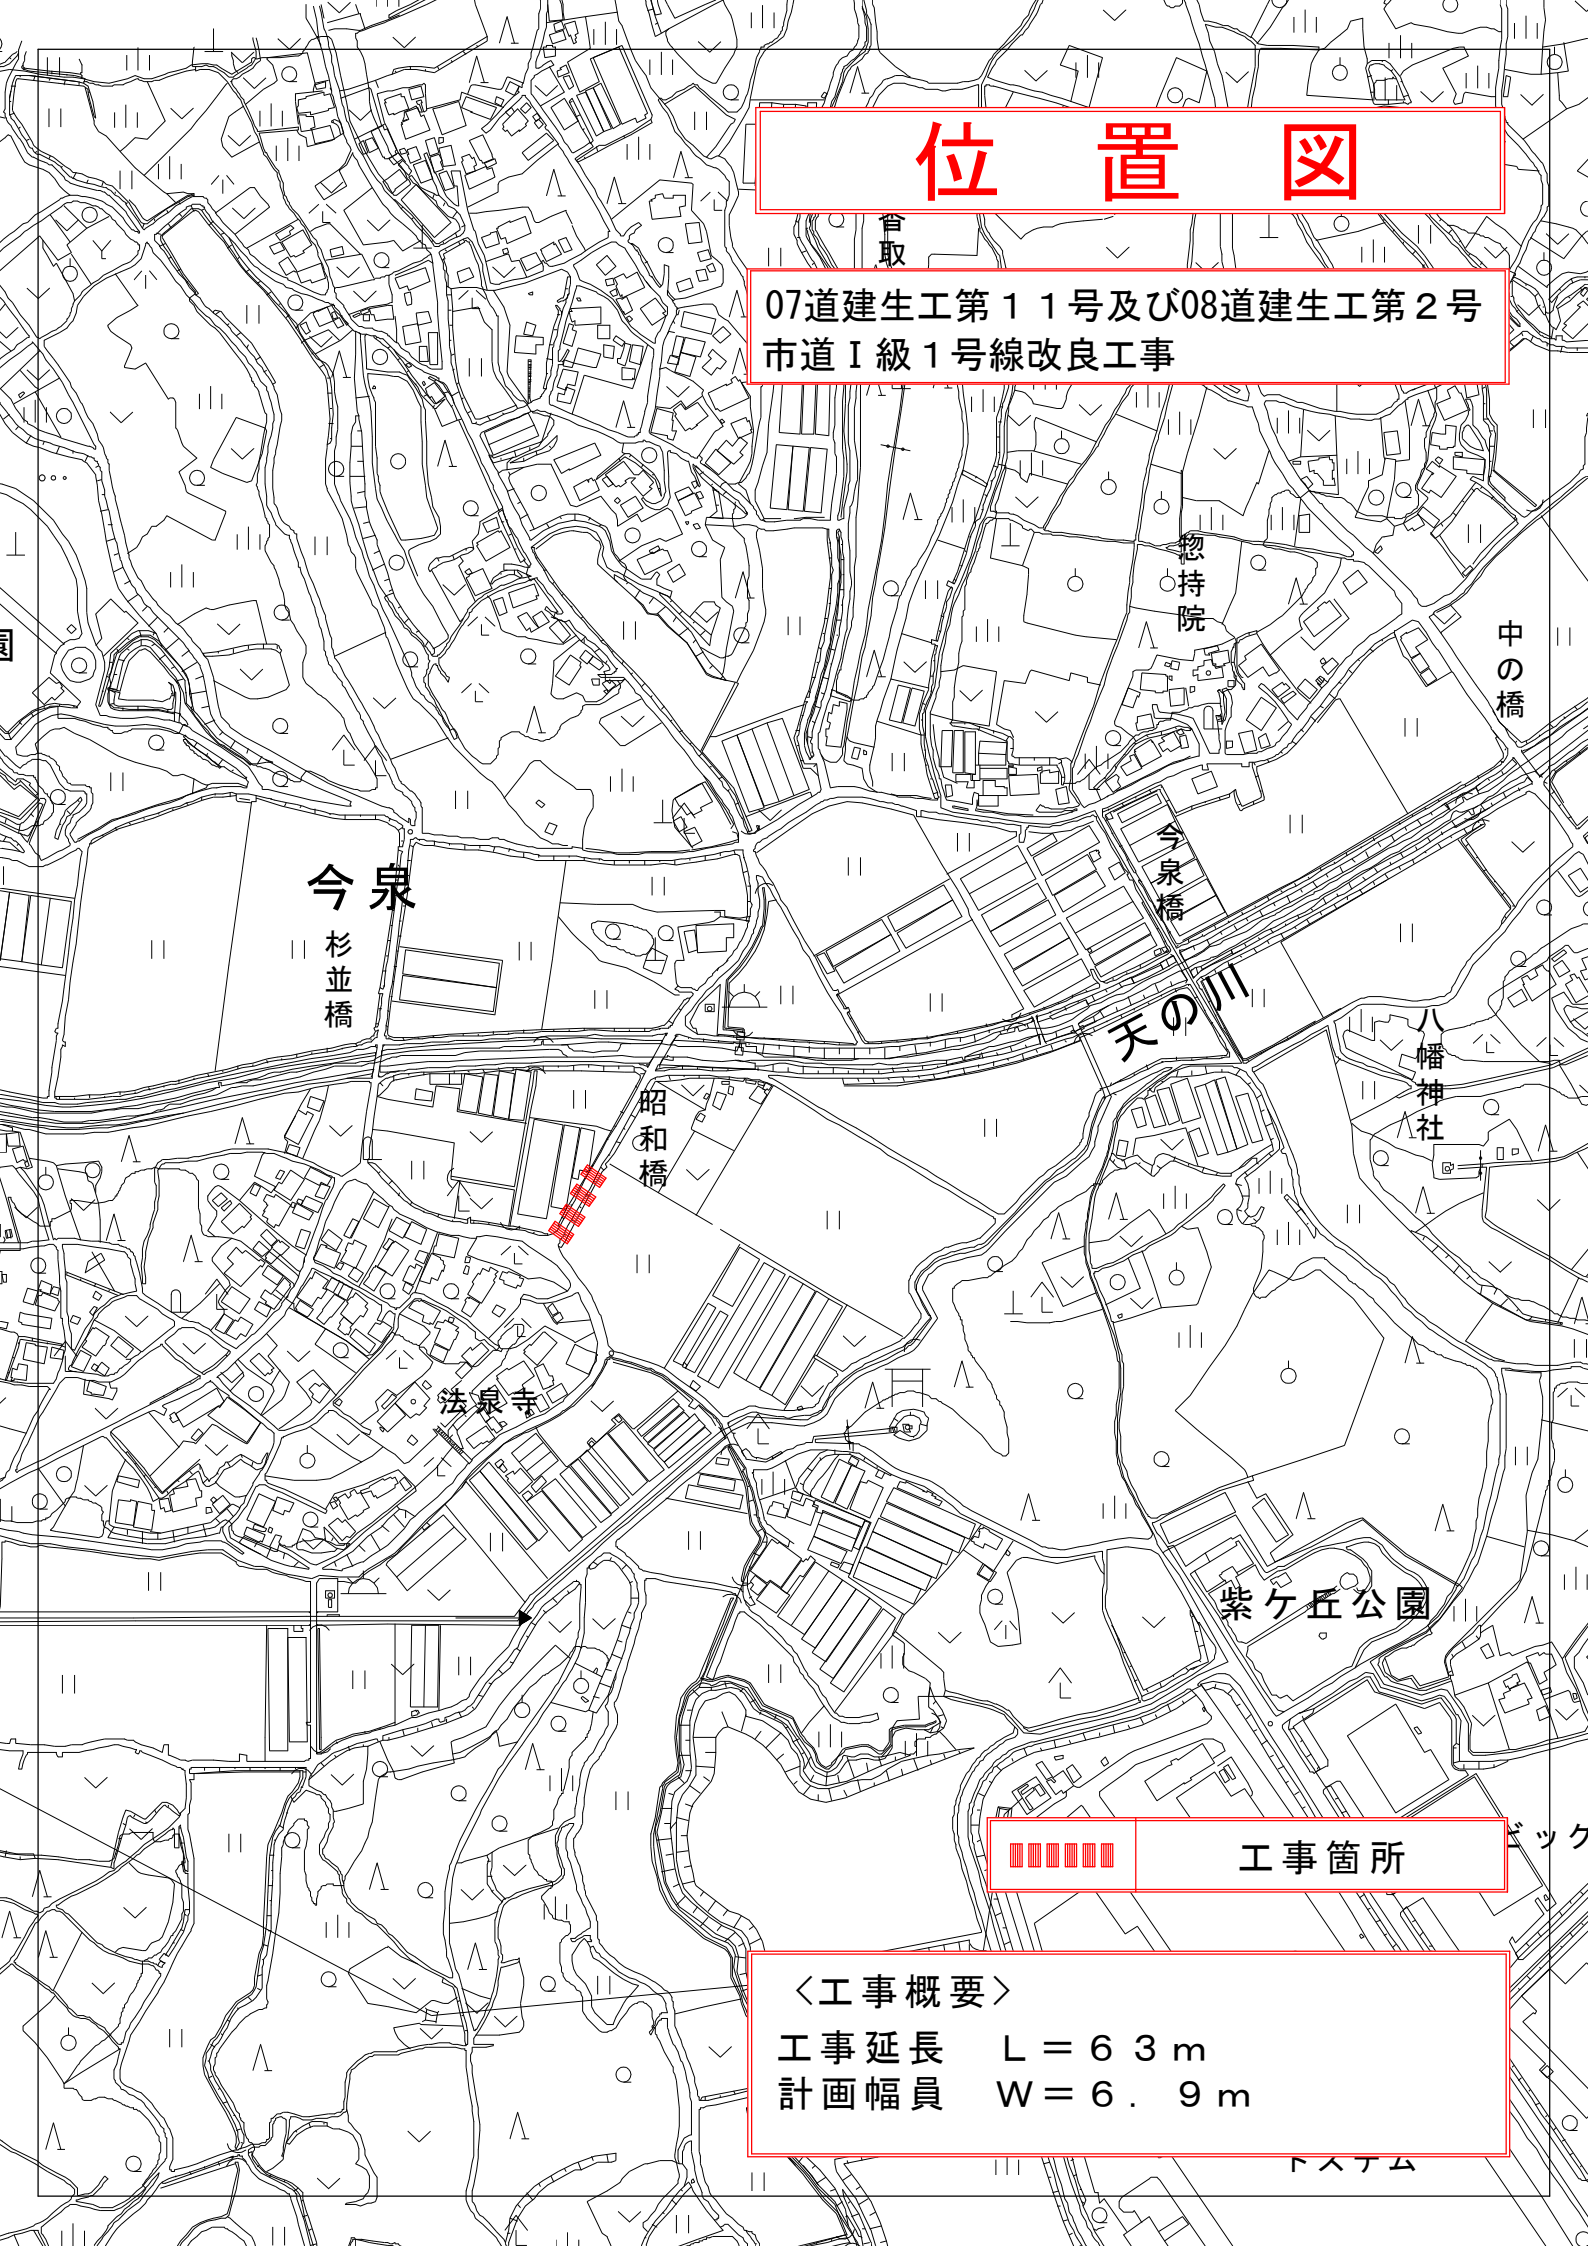

今泉

杉並橋

昭和橋

法泉寺

今泉橋

天の川

八幡神社

紫ヶ丘公園



工事箇所

## ＜工事概要＞

工事延長 L = 63 m

計画幅員 W = 6.9 m