


# 位置図

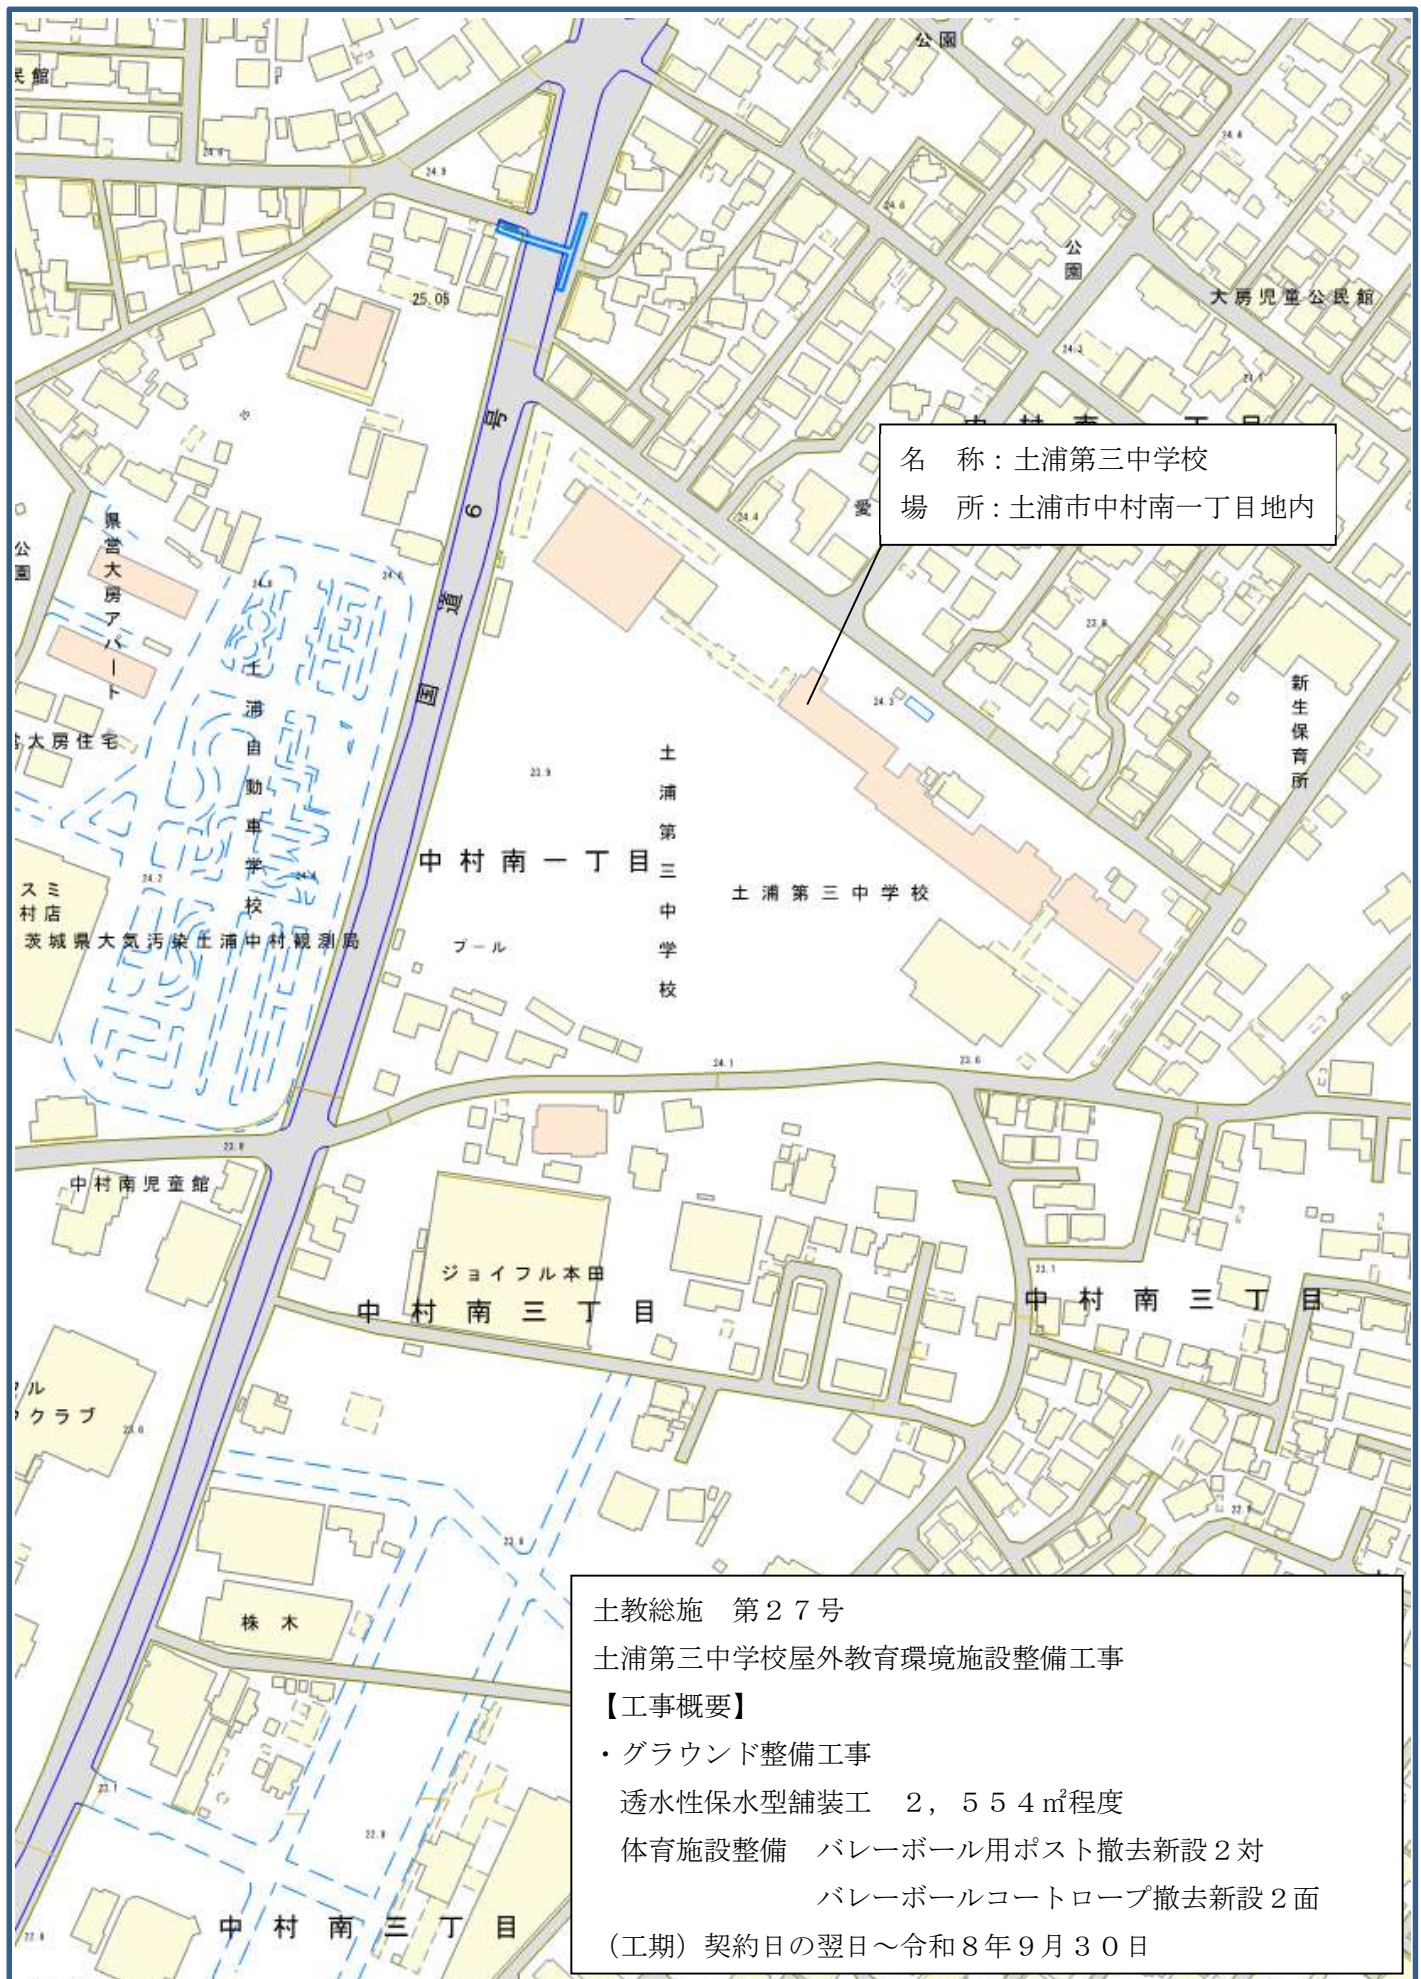

名 称：土浦第三中学校  
場 所：土浦市中村南一丁目地内

土教総施 第27号  
土浦第三中学校屋外教育環境施設整備工事  
【工事概要】  
・グラウンド整備工事  
透水性保水型舗装工 2, 554㎡程度  
体育施設整備 バレーボール用ポスト撤去新設2対  
バレーボールコートロープ撤去新設2面  
(工期) 契約日の翌日～令和8年9月30日