


東櫓1F配置図

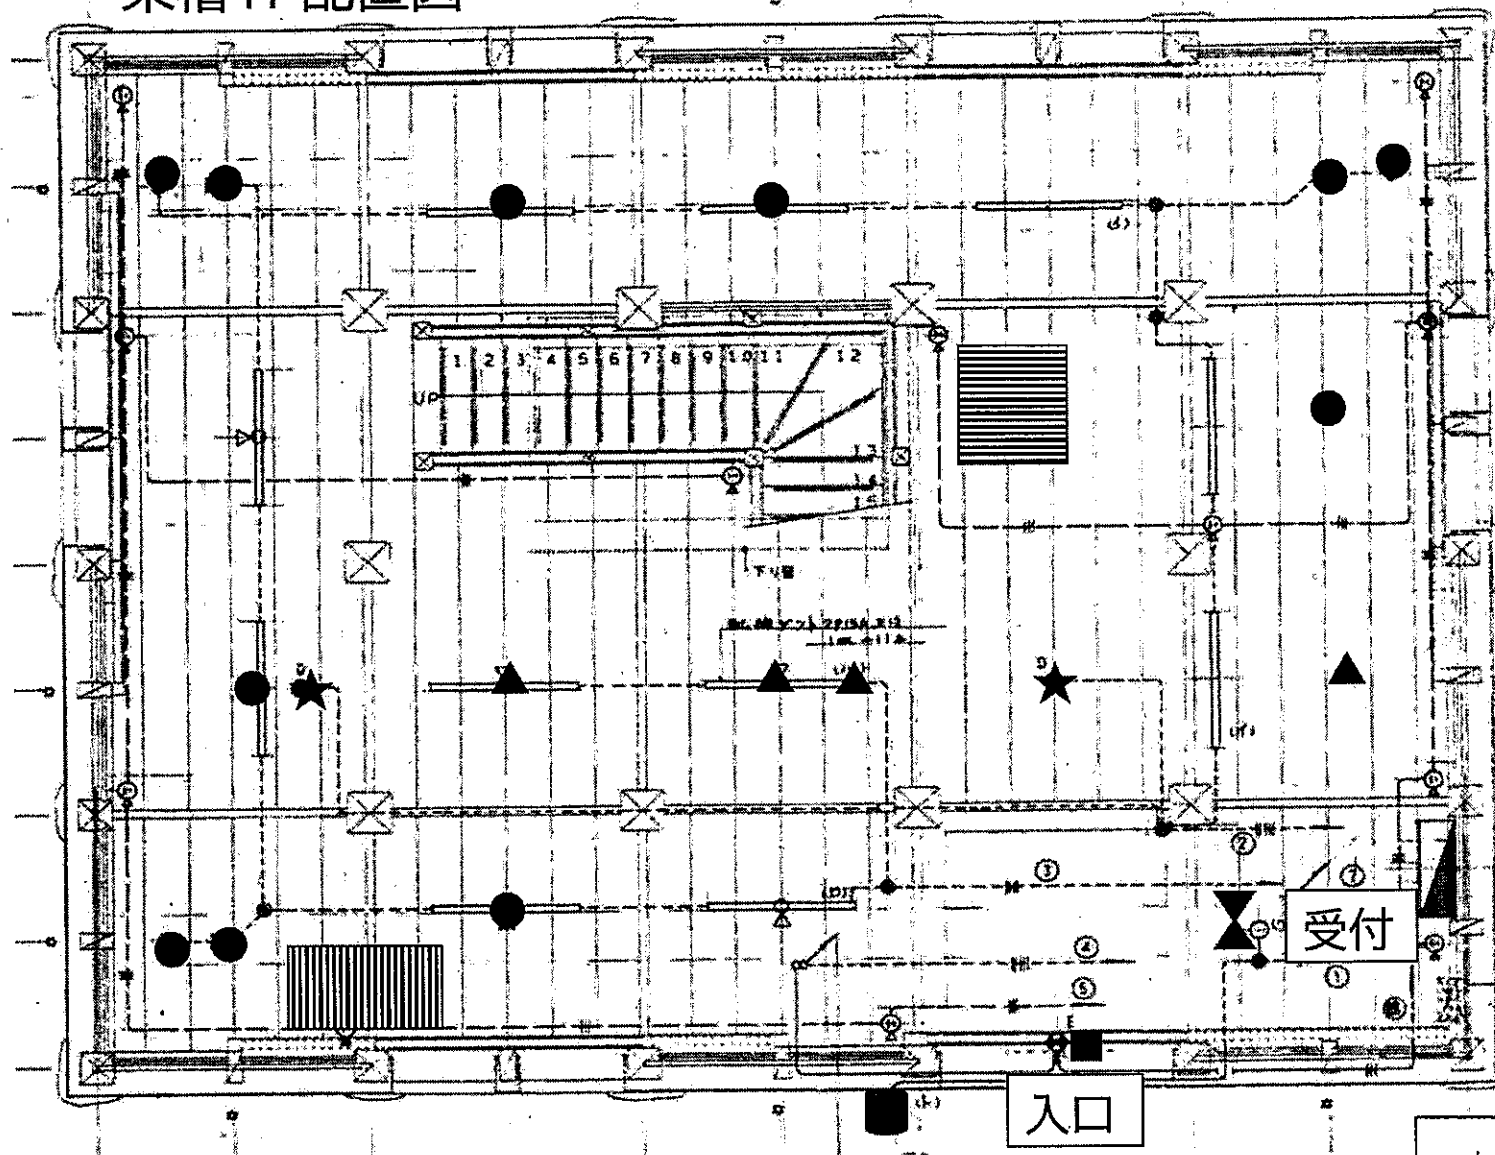

- : スポットライトB1 11台
- ▲ : スポットライトB2 4台
- : ブラケットC 1台
- ★ : 非常灯D 2台
- : 誘導灯(片面)E 1台
- ⋈ : 直付型G 1台
- ▨ : 展示ケースA
- ▤ : 展示ケースB

B1→パイプ吊りL=300
B2→パイプ吊りL=900

東櫓等照明器具LED更新工事