


位置図

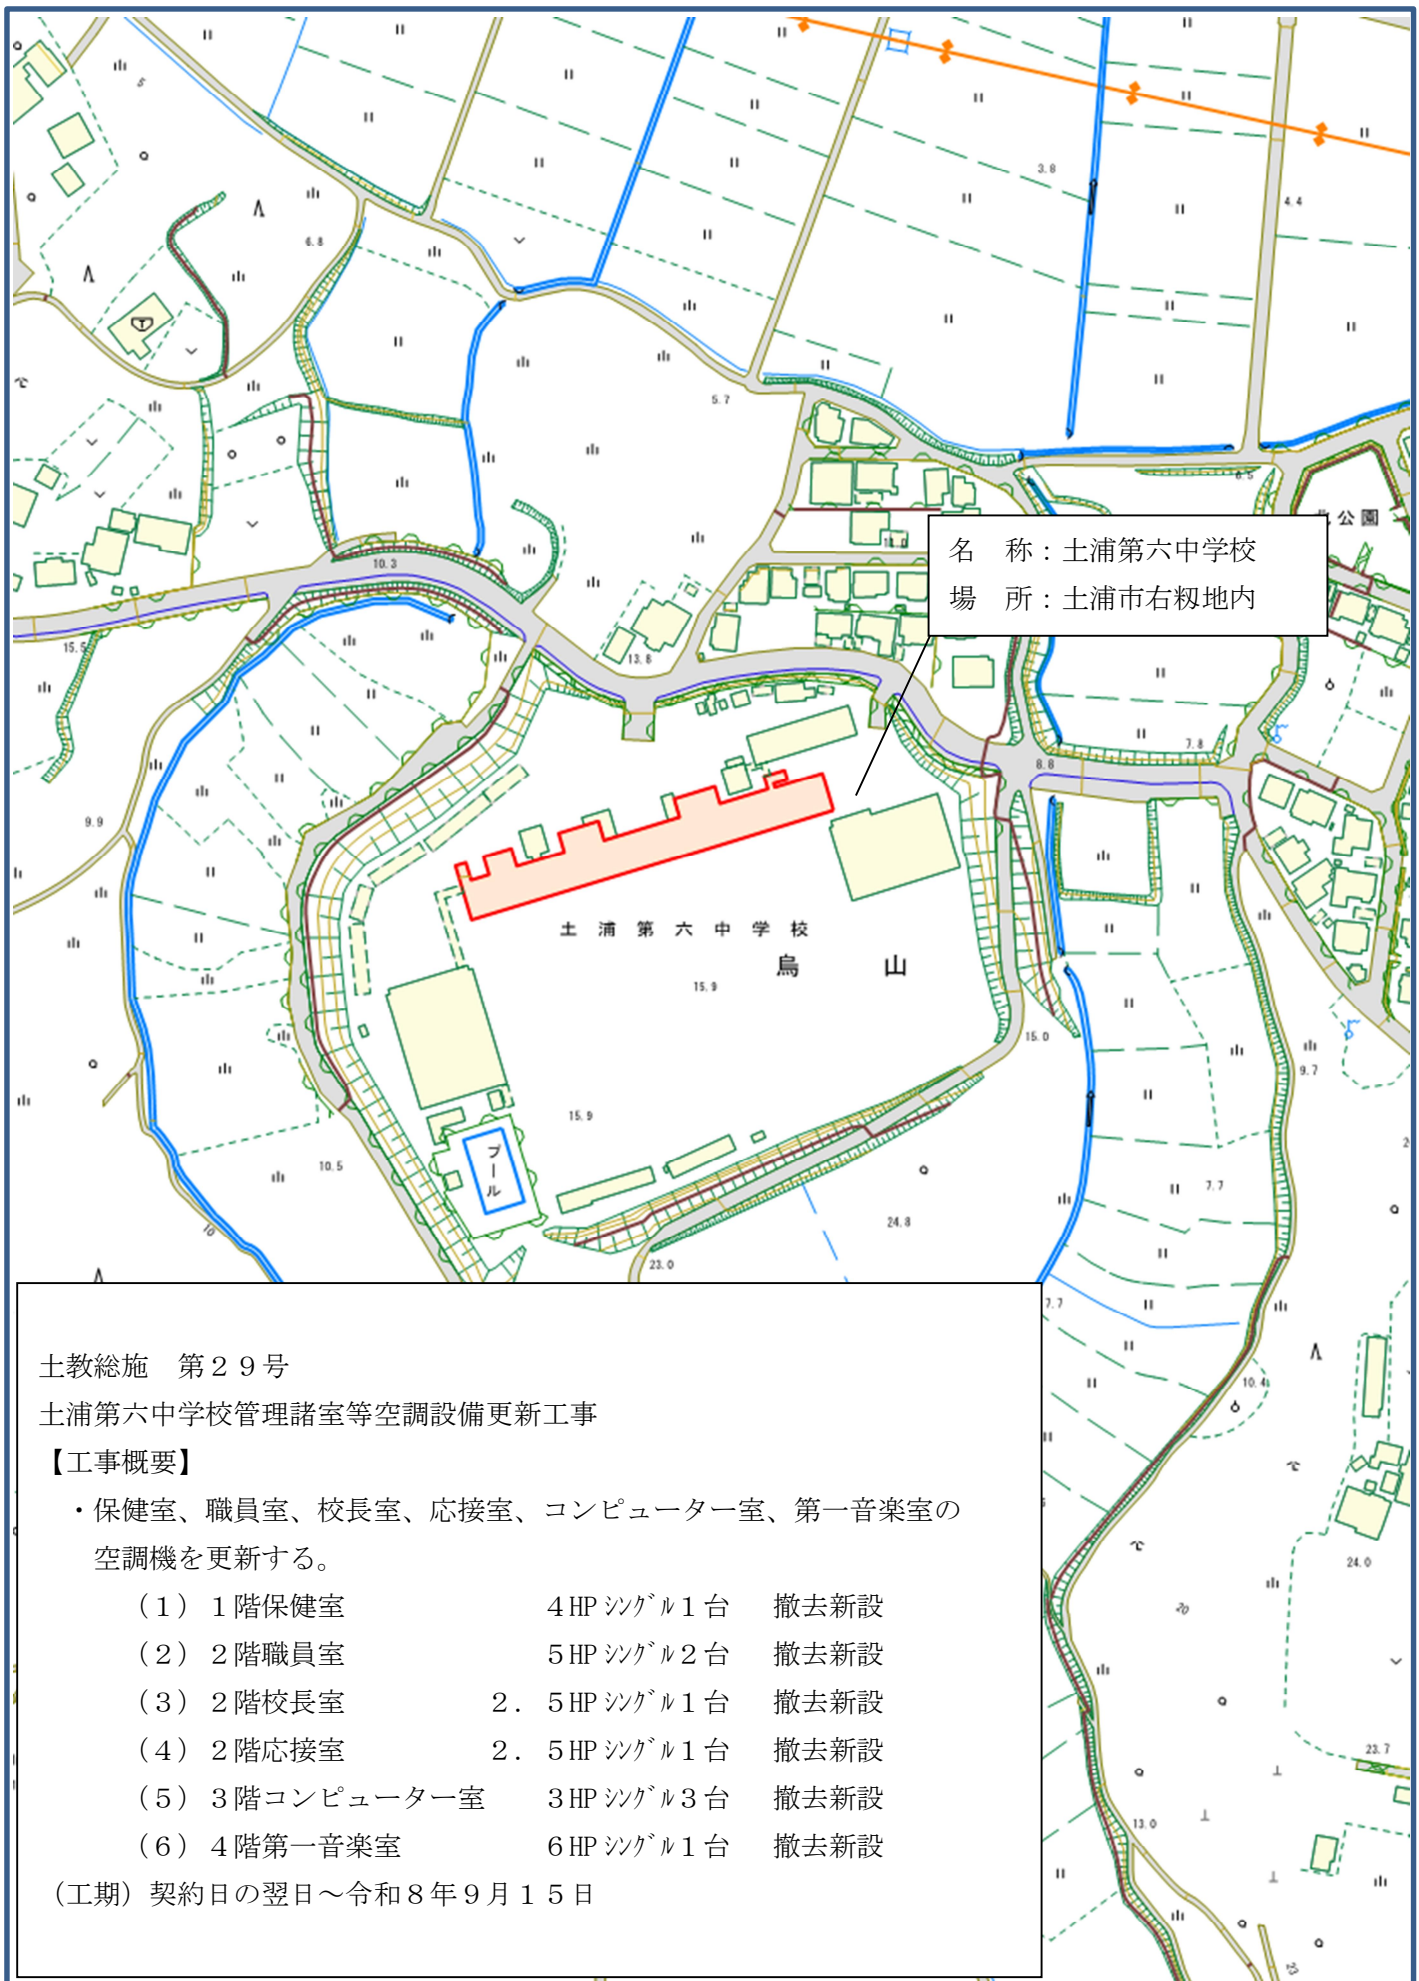

名 称：土浦第六中学校
場 所：土浦市右廻地内

土教総施 第29号

土浦第六中学校管理諸室等空調設備更新工事

【工事概要】

・保健室、職員室、校長室、応接室、コンピューター室、第一音楽室の空調機を更新する。

(1) 1階保健室	4HP シングル1台	撤去新設
(2) 2階職員室	5HP シングル2台	撤去新設
(3) 2階校長室	2. 5HP シングル1台	撤去新設
(4) 2階応接室	2. 5HP シングル1台	撤去新設
(5) 3階コンピューター室	3HP シングル3台	撤去新設
(6) 4階第一音楽室	6HP シングル1台	撤去新設

(工期) 契約日の翌日～令和8年9月15日