


記 号	棟 1 1ヵ所	職員室	棟 2 1ヵ所	校長室	棟 3 1ヵ所	保健室
形 状	欄間付引違い窓					
変 更 寸 法						
仕上 (見込)	アルミ (カラー)		枠見込 70	アルミ (カラー)		枠見込 70
網 子	透明網子3.0mm			透明網子3.0/mm		
付属金物	付属金物一式 取付L 皿板 戸草 引手			付属金物一式 戸草 引手 外皿板		

: 既存アクリルパネル撤去・アルミパネル新設箇所を示す

建具表 S=1/50

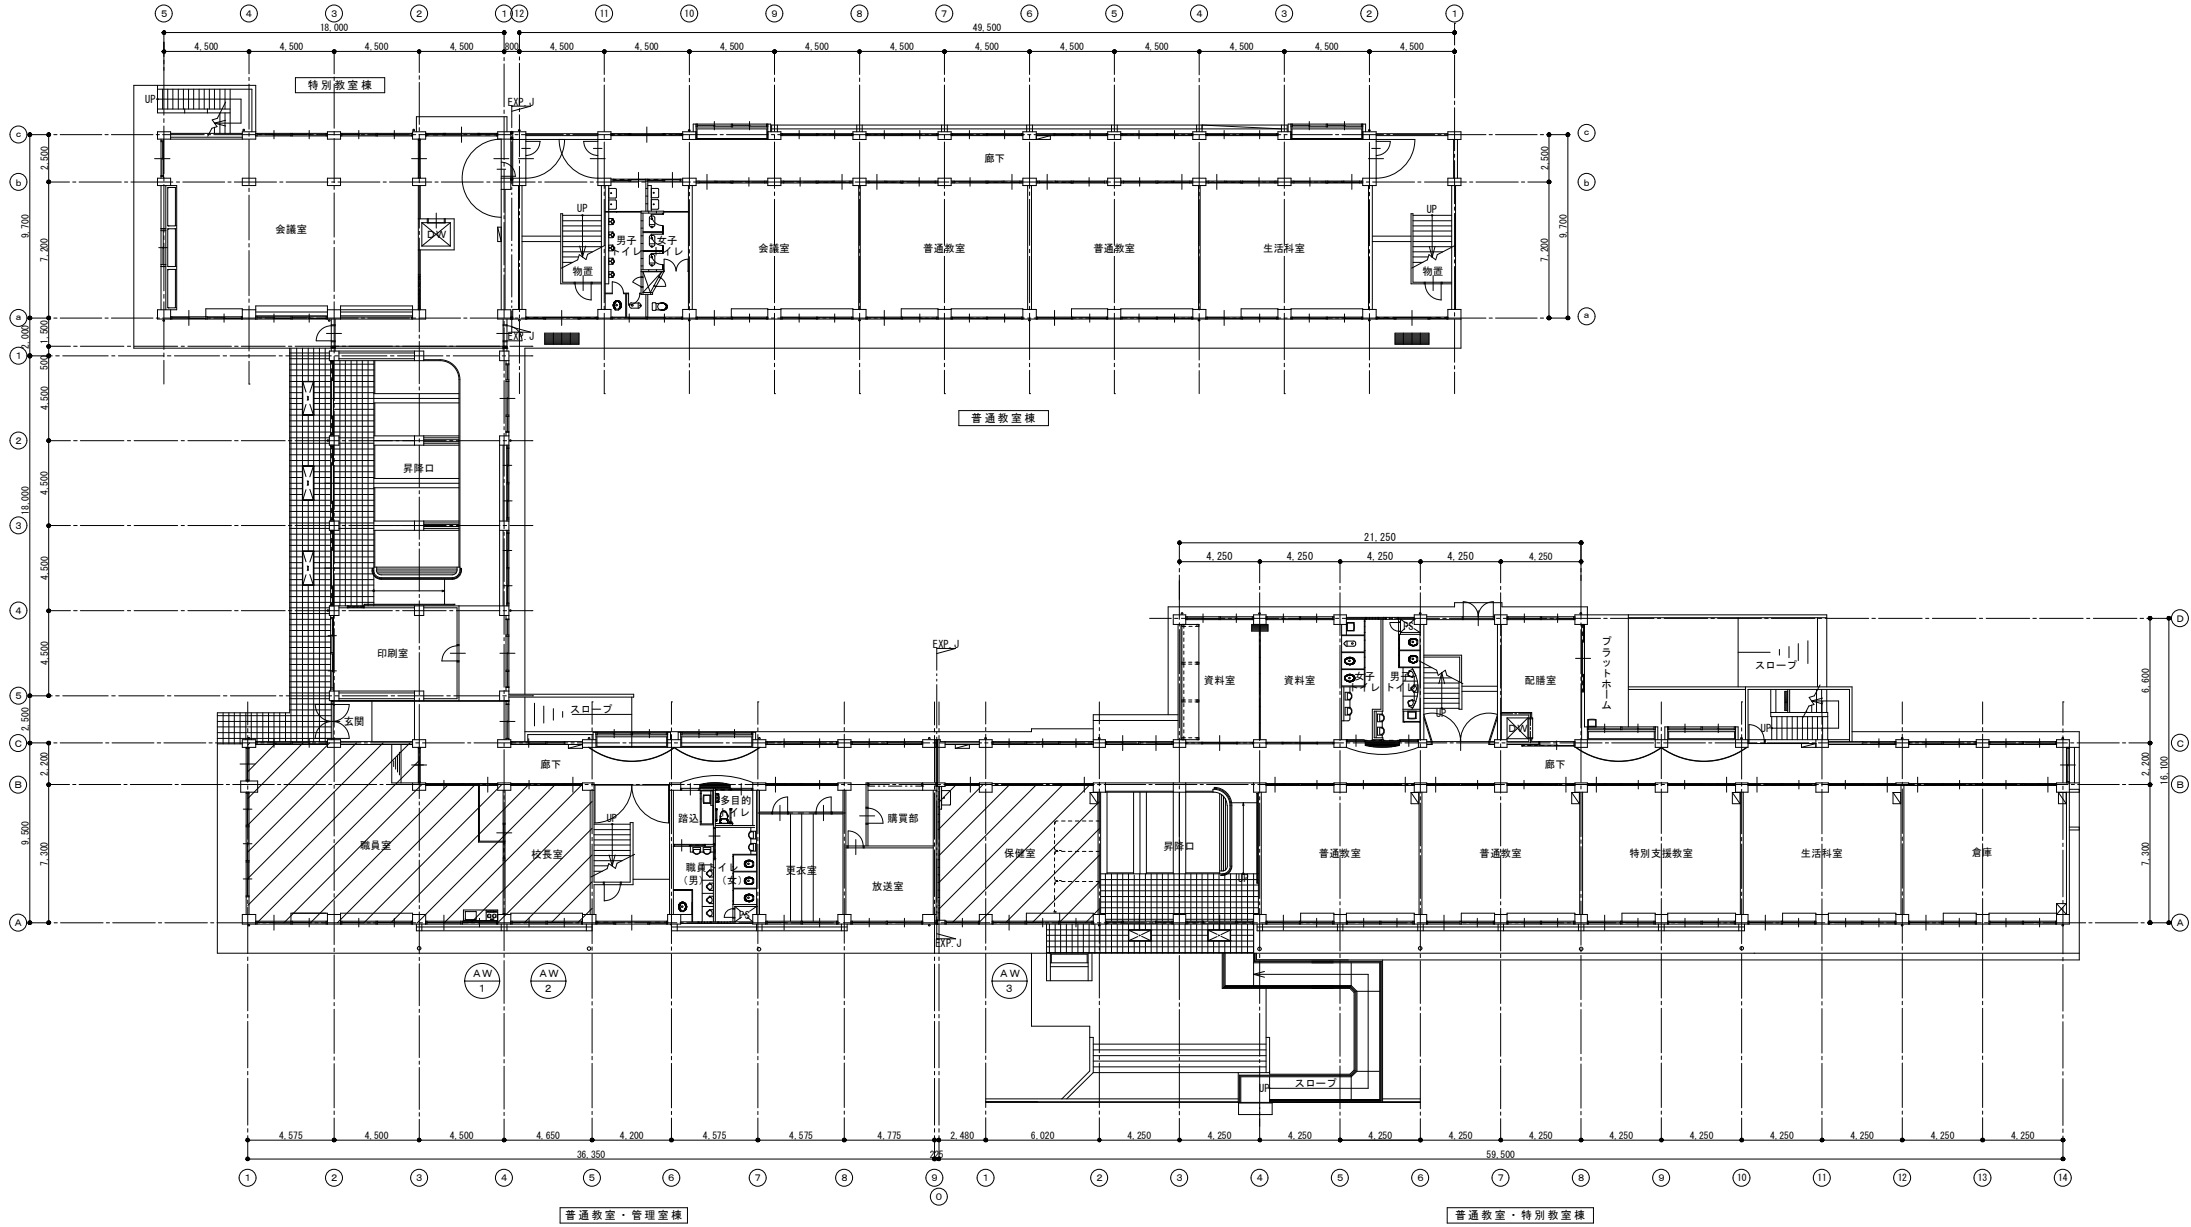

1 階平面図 S=1/200

: エアコン設置室を示す

内部仕上表				
階	室名		天 井	
1 階	職員室	現況	下地：化粧石膏ボード t=9.5 仕上：PB板 t=9.0	
		改修		
	校長室	現況	下地：化粧石膏ボード t=9.5 仕上：PB板 t=9.0	
		改修		
	保健室	現況	下地：石膏ボード t=9.0 仕上：0.7mm化粧吸音板 t=12.0	
		改修		