


位置図

道管道維工第36号
市道Ⅱ級11号線舗装打換工事

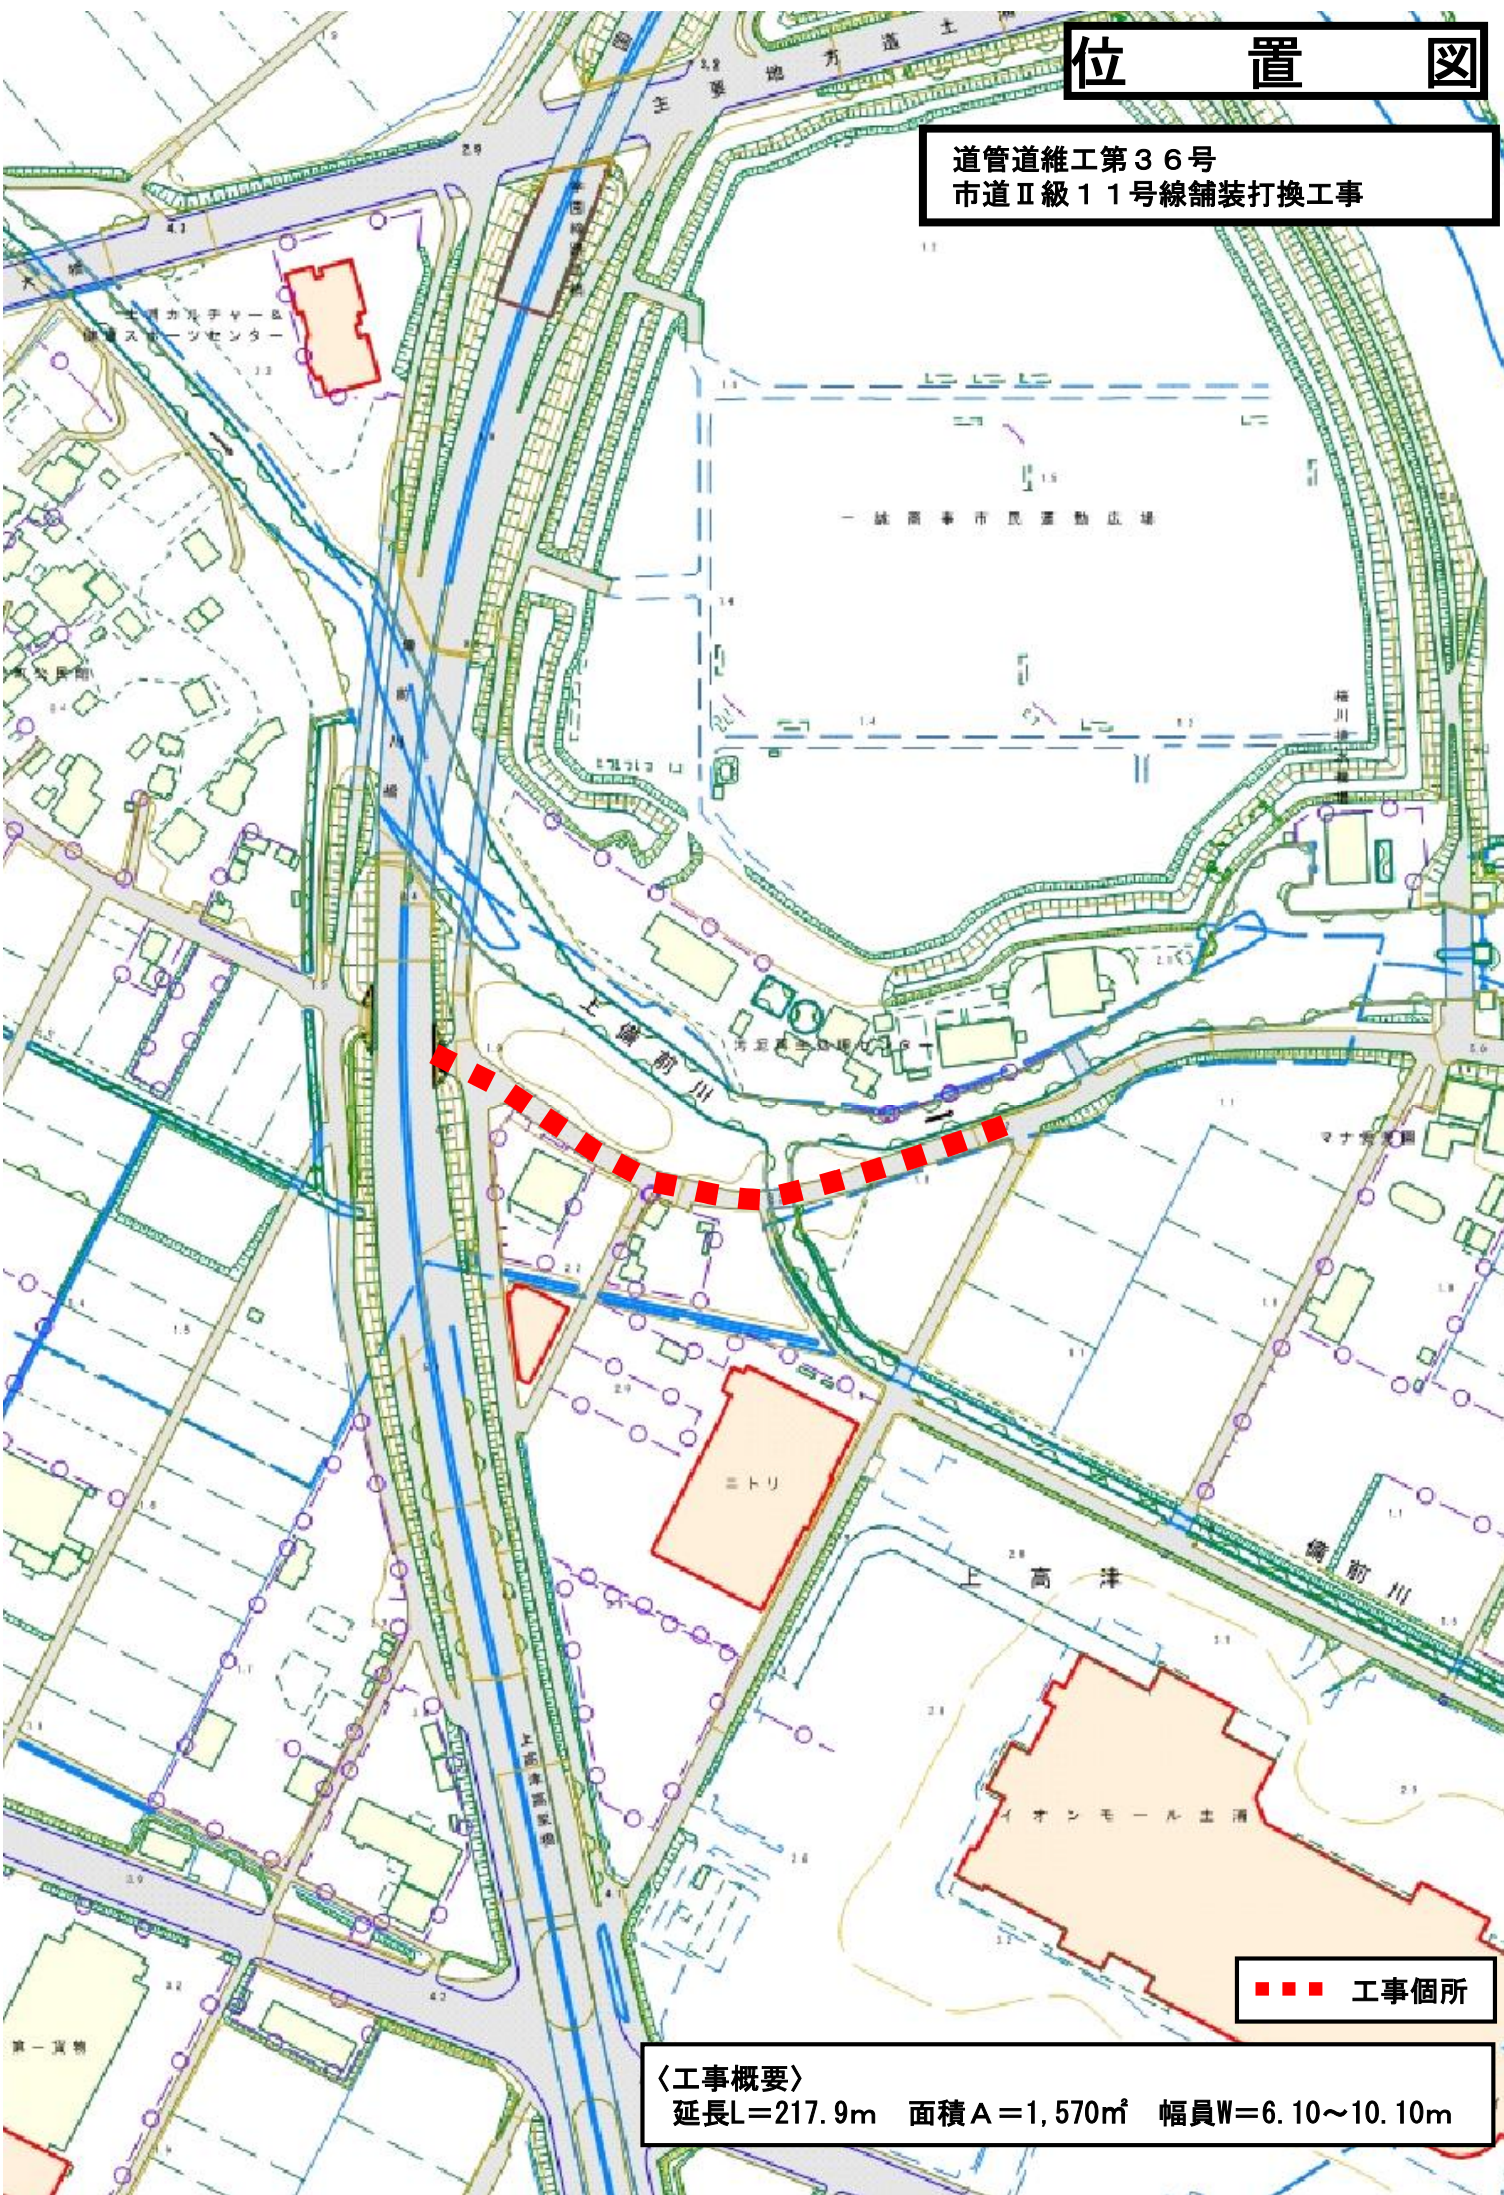

■■■ 工事箇所

〈工事概要〉

延長L=217.9m 面積A=1,570㎡ 幅員W=6.10~10.10m