
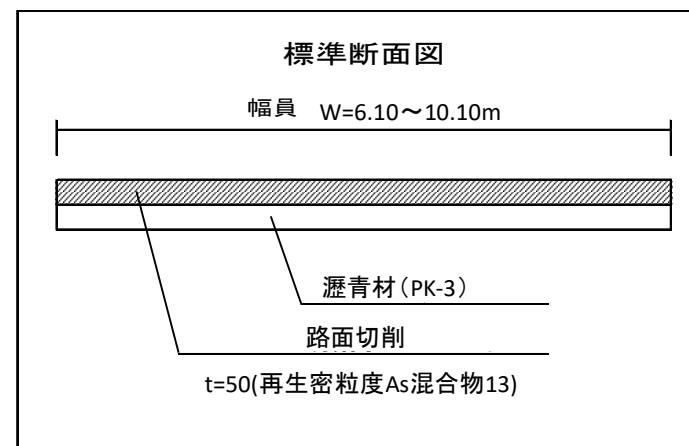


工事平面図

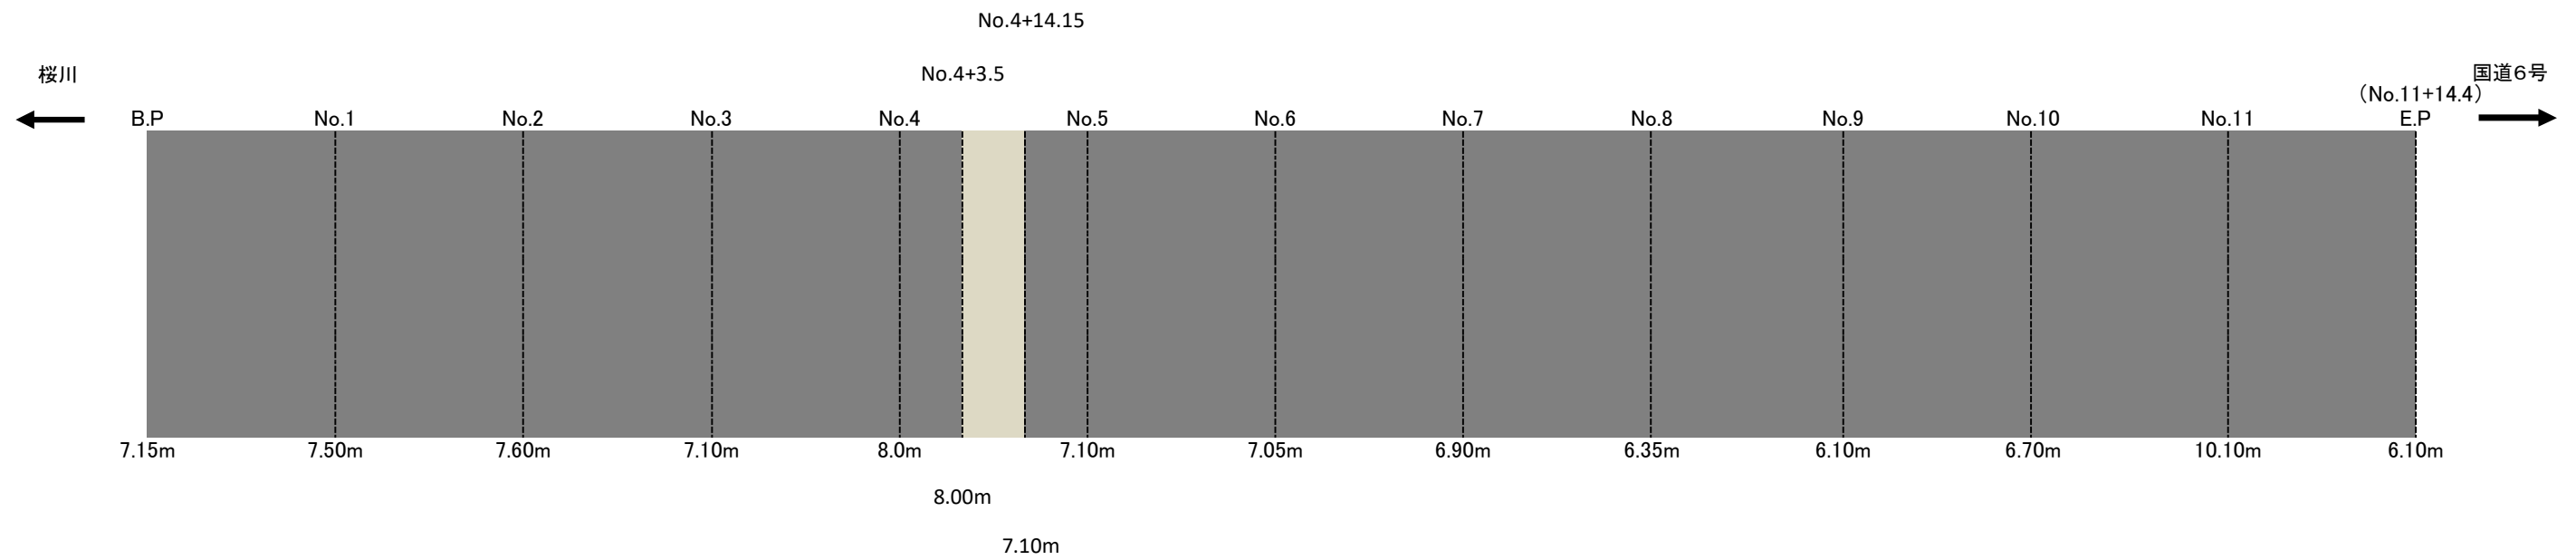

| | | |
|-------------|----|---|
| 実線:白 15cm | L= | m |
| 実線:黄 20cm | L= | m |
| 実線:白 45cm | L= | m |
| 破線:白 30cm | L= | m |
| 実線:黄 15cm換算 | L= | m |