
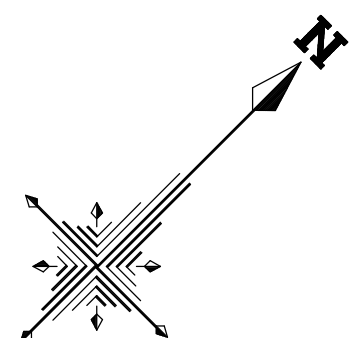


地下平面図

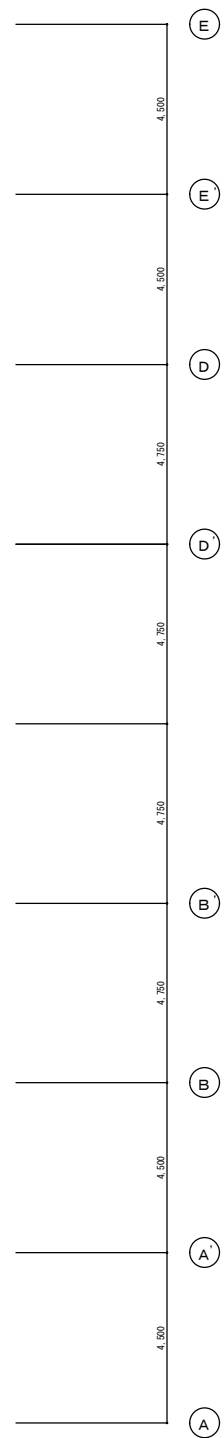

地下1階更新箇所			
⑩	駐車場スロープ横階段 (2箇所)	20W 階段通路灯	
②⑤	自家発電設備冷却ゴム配管		

※アスベスト含有箇所の施工は、湿潤化等の対応のうえ飛散防止対策を施すこと

土 浦 市 役 所 建設部 住宅営繕課 <small>茨城県土浦市大和町9 番1 号 TEL: 029-826-1111(代) FAX: 029-826-3403</small>			
課長	検 査	担 当	製 図

土浦市亀城プラザ消防設備等更新工事	設計図
-------------------	-----

図面名 地下平面図	図面種類 A
縮 尺 A3版 1/200	図面番号 01