


位置図

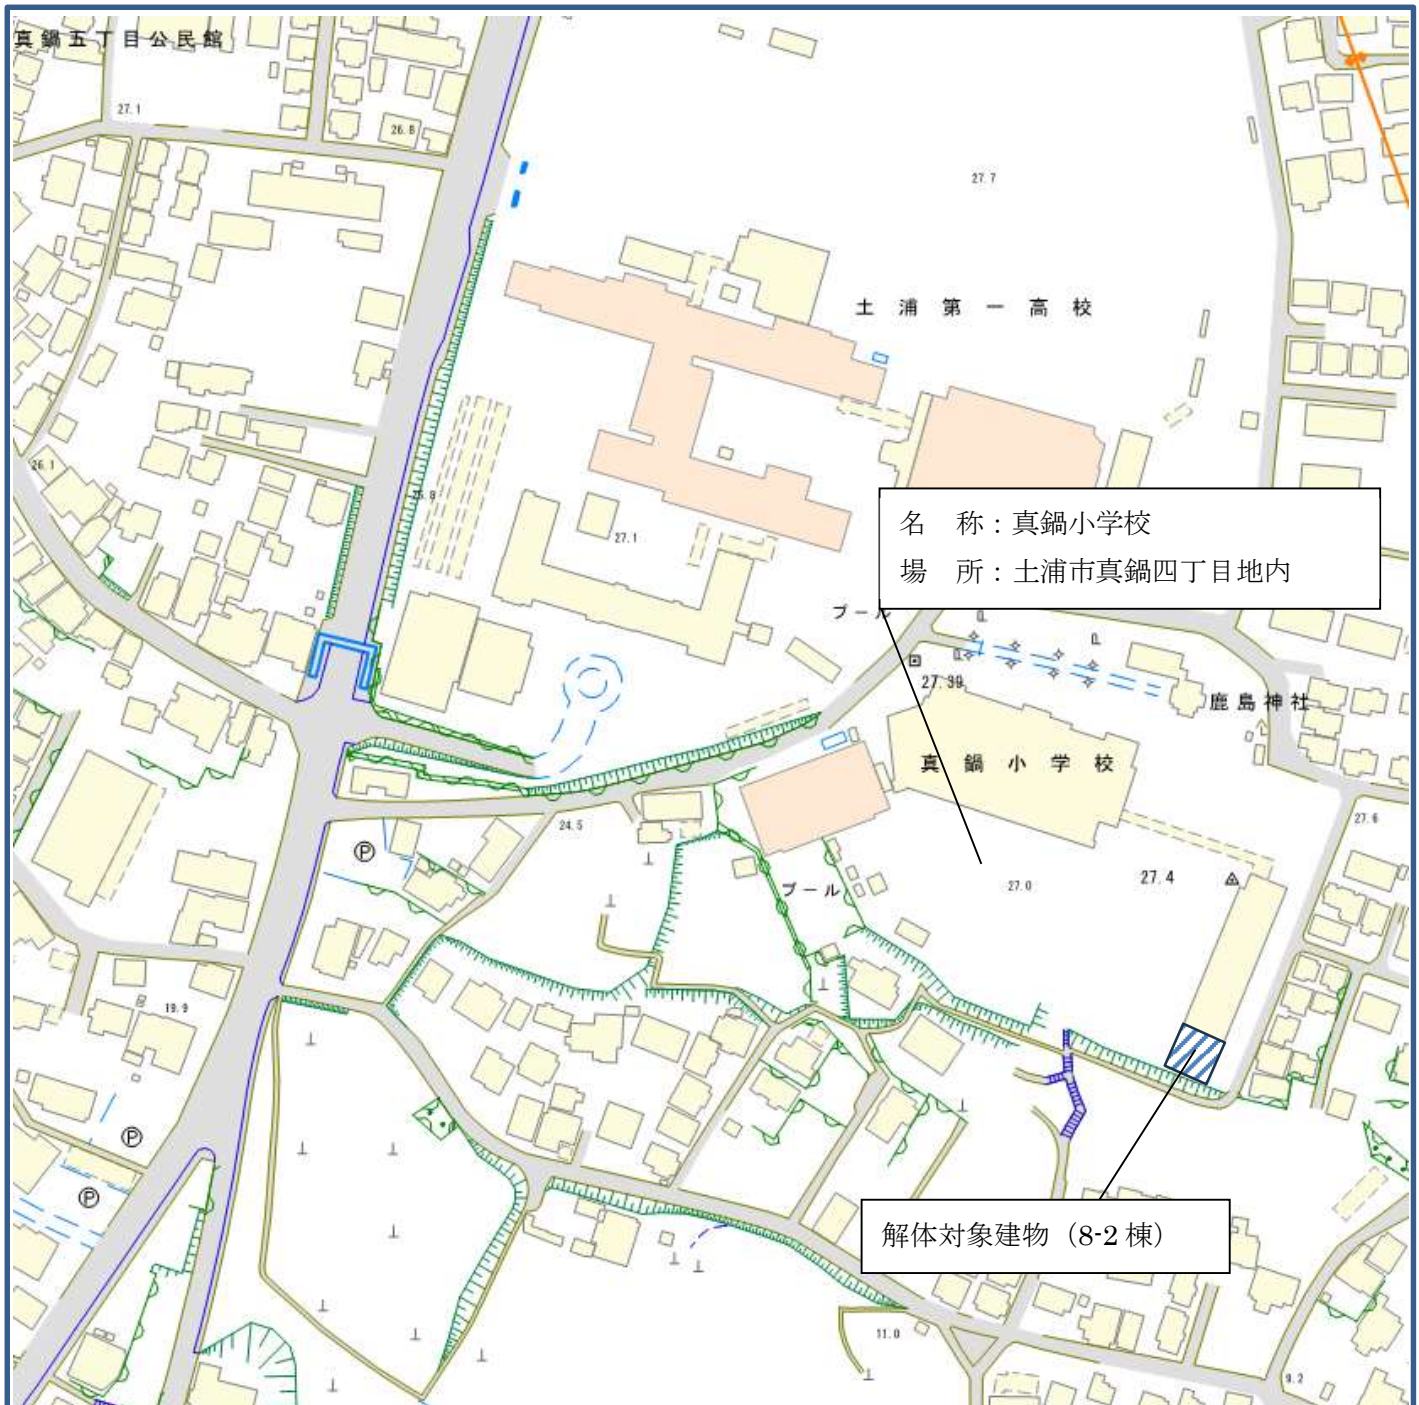

工事番号 土教総施 第26号

工事件名 真鍋小学校東校舎棟（棟番号 8-2 棟）解体工事

【工事概要】

解体対象建物（棟番号 8-2 棟※） 構造 S 造 階数 2 階 延床面積 182.82 m² 建築面積 109.07 m²
基礎布基礎 最高高さ 7.75m

一部改修工事（棟番号 8-1 棟※） 金属工事、左官工事、建具工事、防水塗装工事、内装工事、
電気設備工事、給排水設備工事、外構工事

※公立学校施設台帳の棟番号

（工期）契約日の翌日～令和8年10月30日