


# 位置図

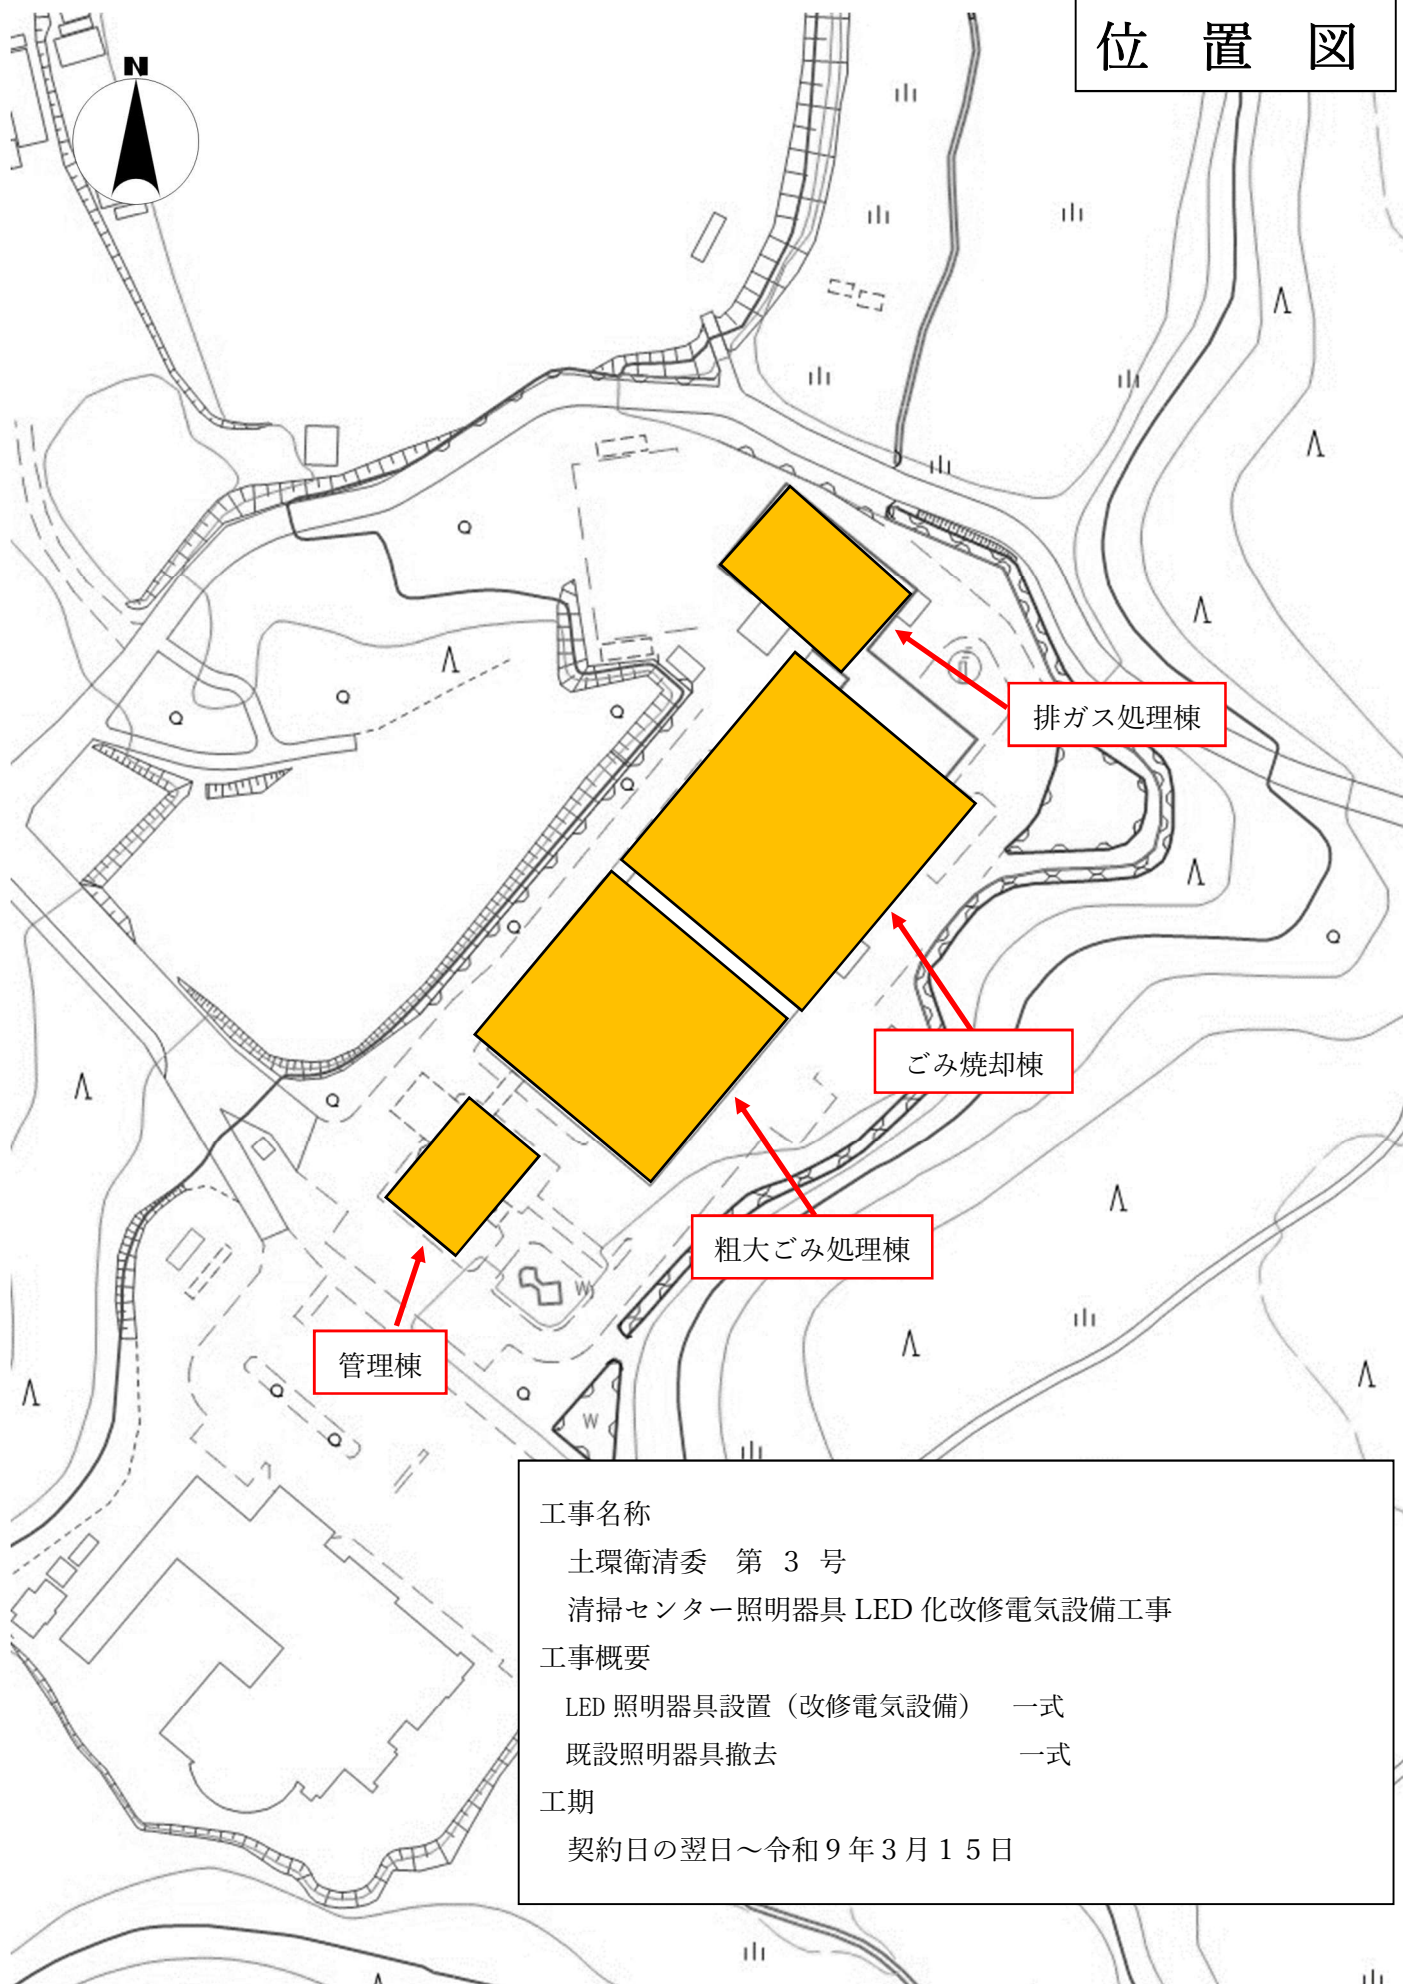

## 工事名称

土環衛清委 第 3 号

清掃センター照明器具 LED 化改修電気設備工事

## 工事概要

LED 照明器具設置（改修電気設備） 一式

既設照明器具撤去 一式

## 工期

契約日の翌日～令和 9 年 3 月 1 5 日