第三角投影法　土浦市役所殿

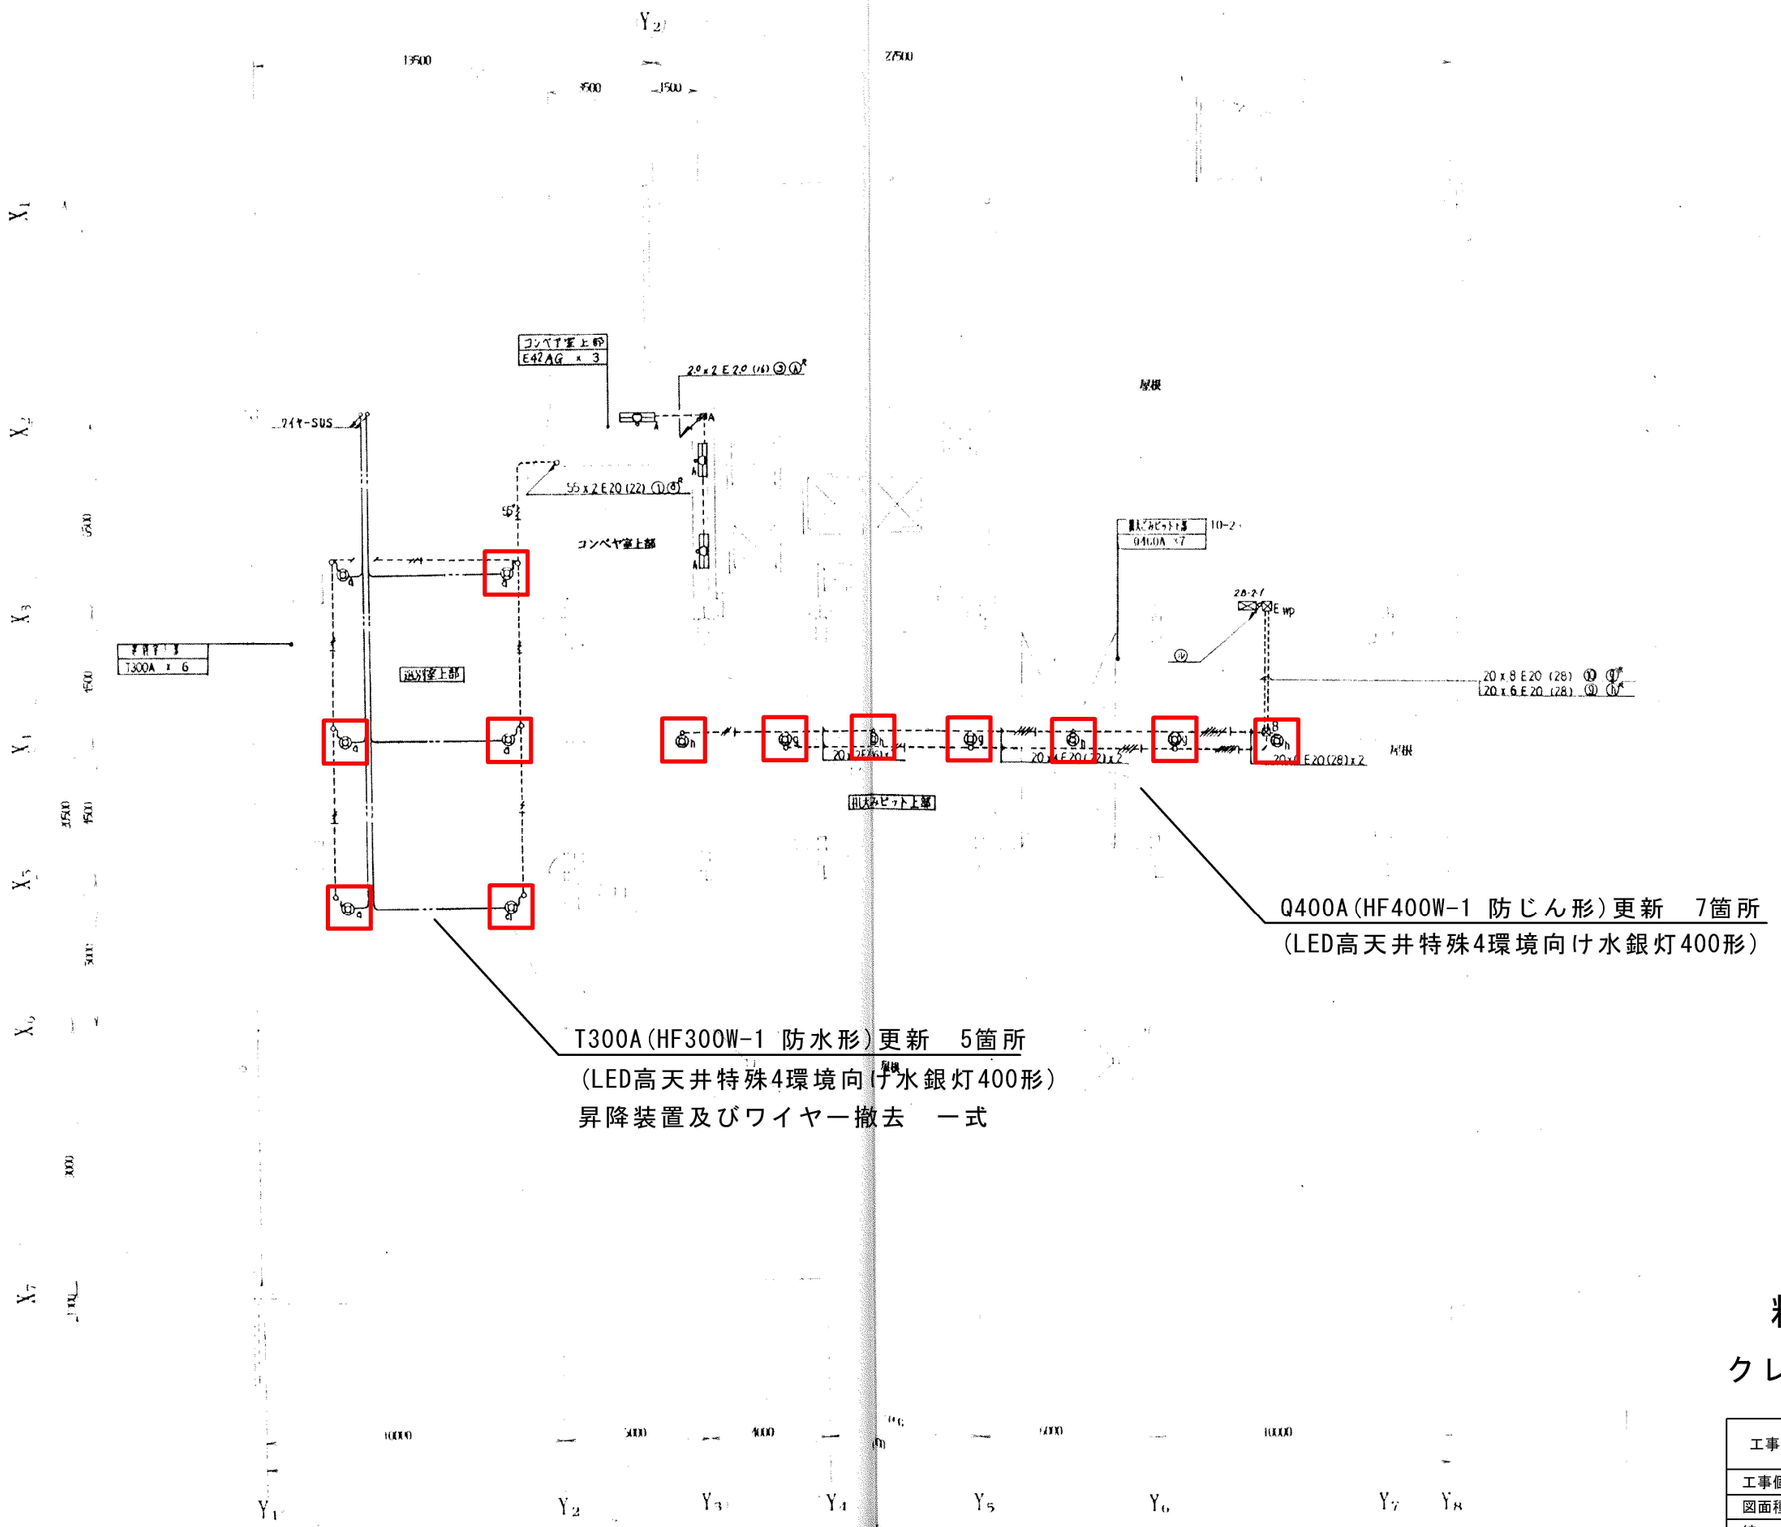

T300A(HF300W-1 防水形)更新　5箇所
(LED高天井特殊4環境向け水銀灯400形)
昇降装置及びワイヤー撤去　一式

Q400A(HF400W-1 防じん形)更新　7箇所
(LED高天井特殊4環境向け水銀灯400形)

粗大ごみ処理棟
クレーンガーター階平面図

工事名	令和８年度　土環衛清工第　３　号 清掃センター照明器具LED化改修電気設備工事
工事個所	土浦市　中村西根　地内
図面種別	粗大ごみ処理棟　CG階平面図
縮　尺	FREE
図面番号	E-20820
	全　7　枚の内　5
作成年月日	令和　　年　　月　　日
土浦市環境衛生課清掃センター	