


記号	日付	担当者	備考
▲			
▲			
▲			
▲			

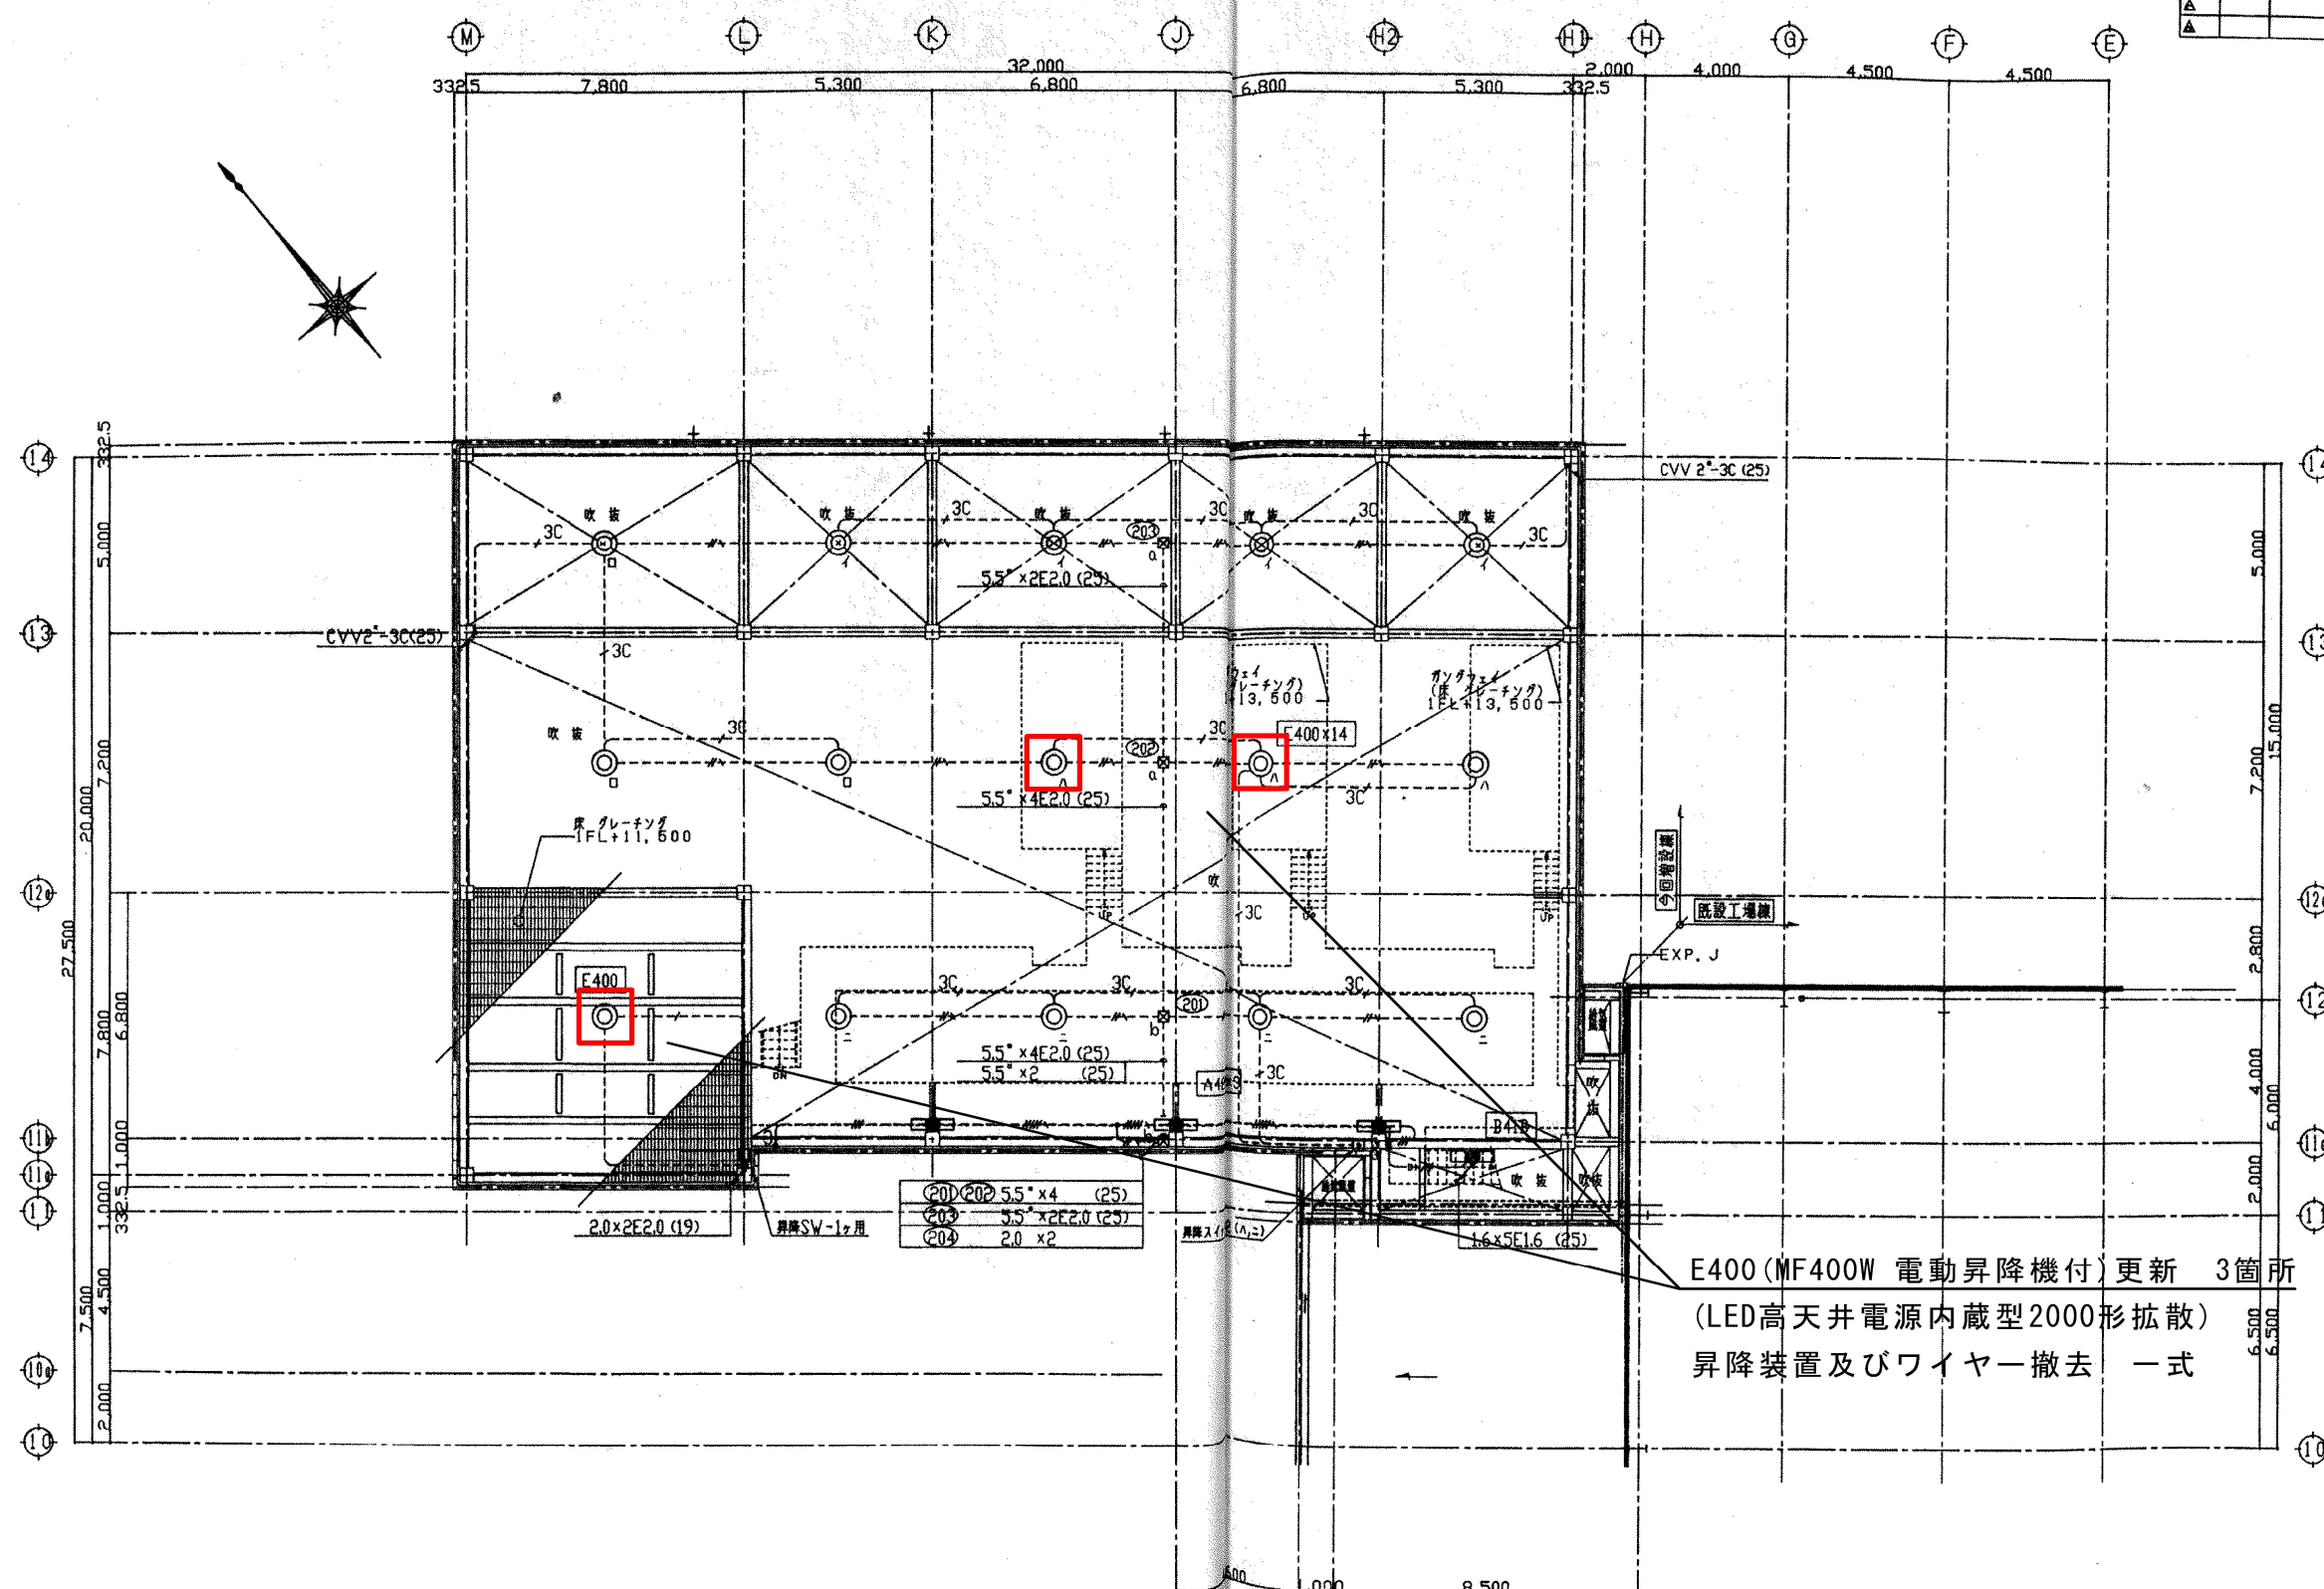

M3階平面図

排ガス処理棟
M3階平面図

工事名	令和8年度 土環衛清工第 3 号 清掃センター照明器具LED化改修電気設備工事
工事箇所	土浦市 中村西根 地内
図面種別	排ガス処理棟 M3階平面図
縮 尺	FREE
図面番号	E-41907 全 7 枚の内 7
作成年月日	令和 年 月 日
土浦市環境衛生課清掃センター	