


記号	来	歴	年月日	訂正	審査	承認

1階ポンプ・自家発電室操作盤名称

盤 番	盤 名 称	製造番号	備 考
#G1	発電機盤	CR358-1	本工事施工
#G2	自動始動盤	" " -2	"
#G3	始動用直流電源盤		
#LCB4	No.1吸水槽残水ポンプ	CC733-11	"
#LCB5	No.2 " "	" " -12	"
#LCB6	1~2号雨水ポンプ盤	" " -13	"
#LCB7	3号雨水ポンプ盤	" " -14	"
#LCB8	GT用給気ファン盤	" " -15	"
#LCB9	ACG用給気ファン盤	" " -16	"
#LCB10	燃料移送ポンプ盤	" " -17	"
#LCB11	室内ファン	" " -18	"
#LCB12	作業用分電盤	" " -19	"
#E.T	接地端子箱		"
ACG	AT900×625KVA発電装置		"
#GT1	3号始動用直流電源盤		別途機械工事
①	電動昇降装置操作盤		別途建築工事
②	安定器収納盤		"

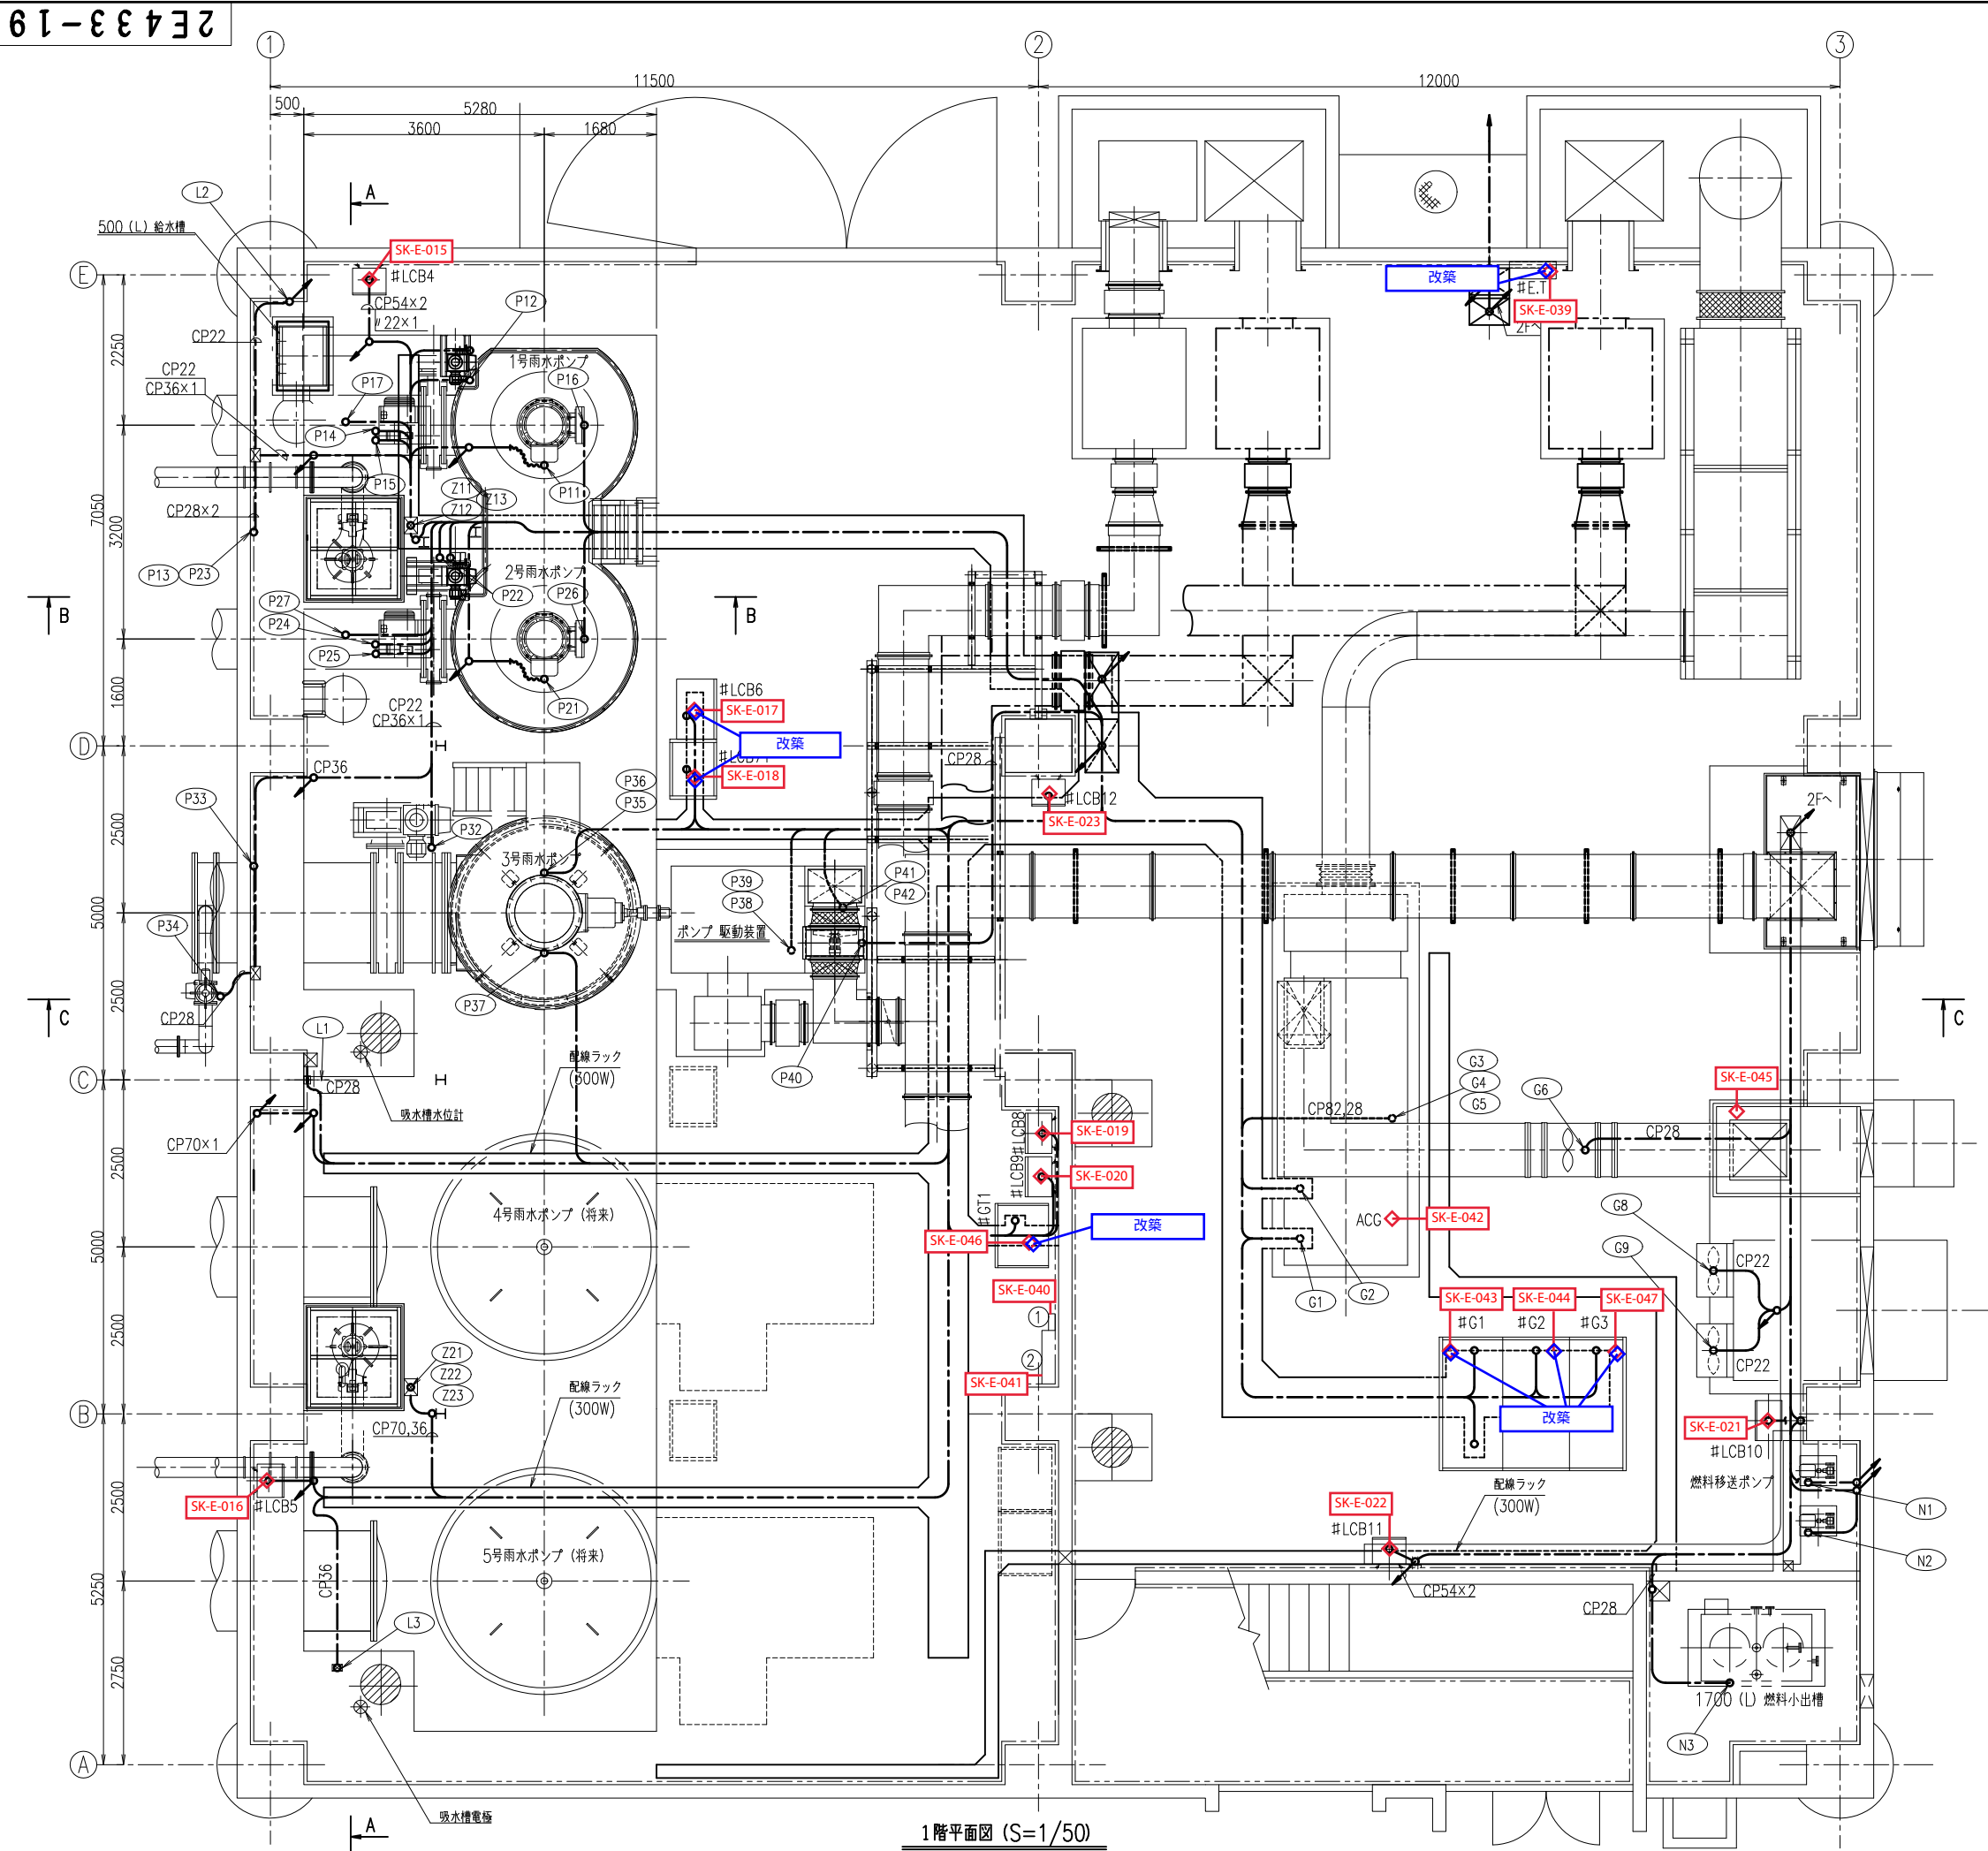

納入先	土浦市建設部下水道建設課 殿
工事名	国補公下第1号 (仮称) 新川ポンプ場電気設備工事
製図 (坂井)	...
審査 広瀬	...
承認 多田	...
承認 曾我	...
図番	2E433-19
名称	1階ポンプ・自家発電室 ケーブル布設経路図(1/3) (平面図)
訂正	
校 査	