


位置図

令和7年度 国補水工送更工第2号
右廻地内送水管布設替工事

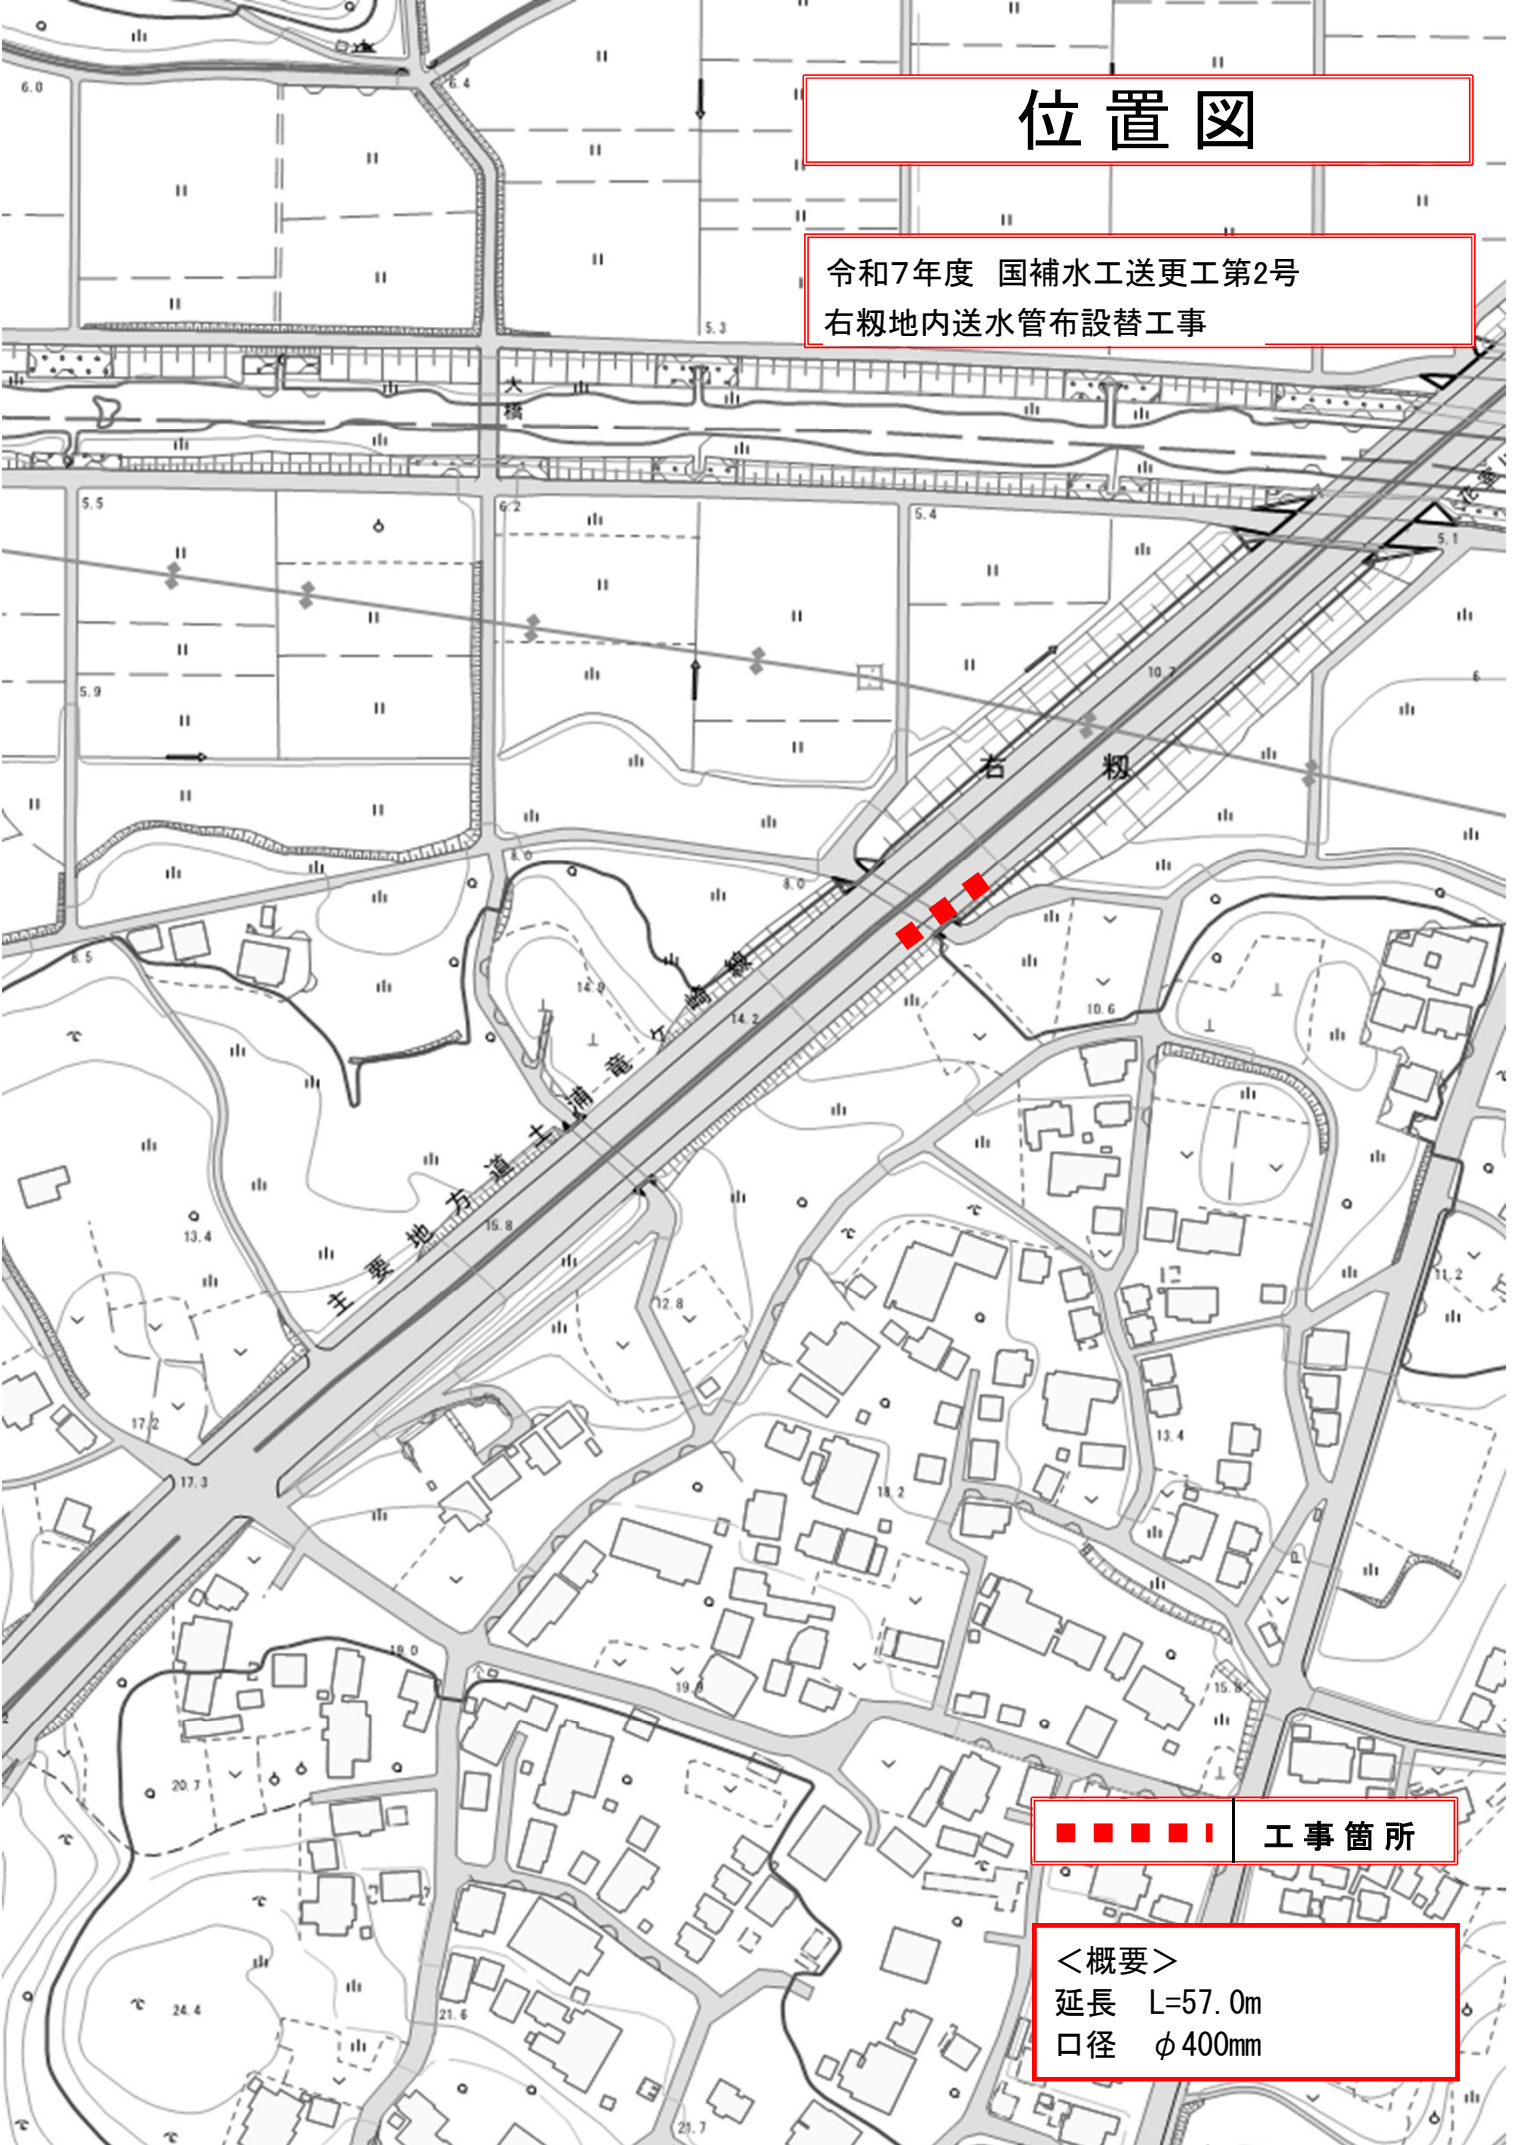

工事箇所

<概要>

延長 L=57.0m

口径 $\phi 400\text{mm}$