


位置図

令和8年度 水工配更工第1号
東若松町地内外配水管布設替工事

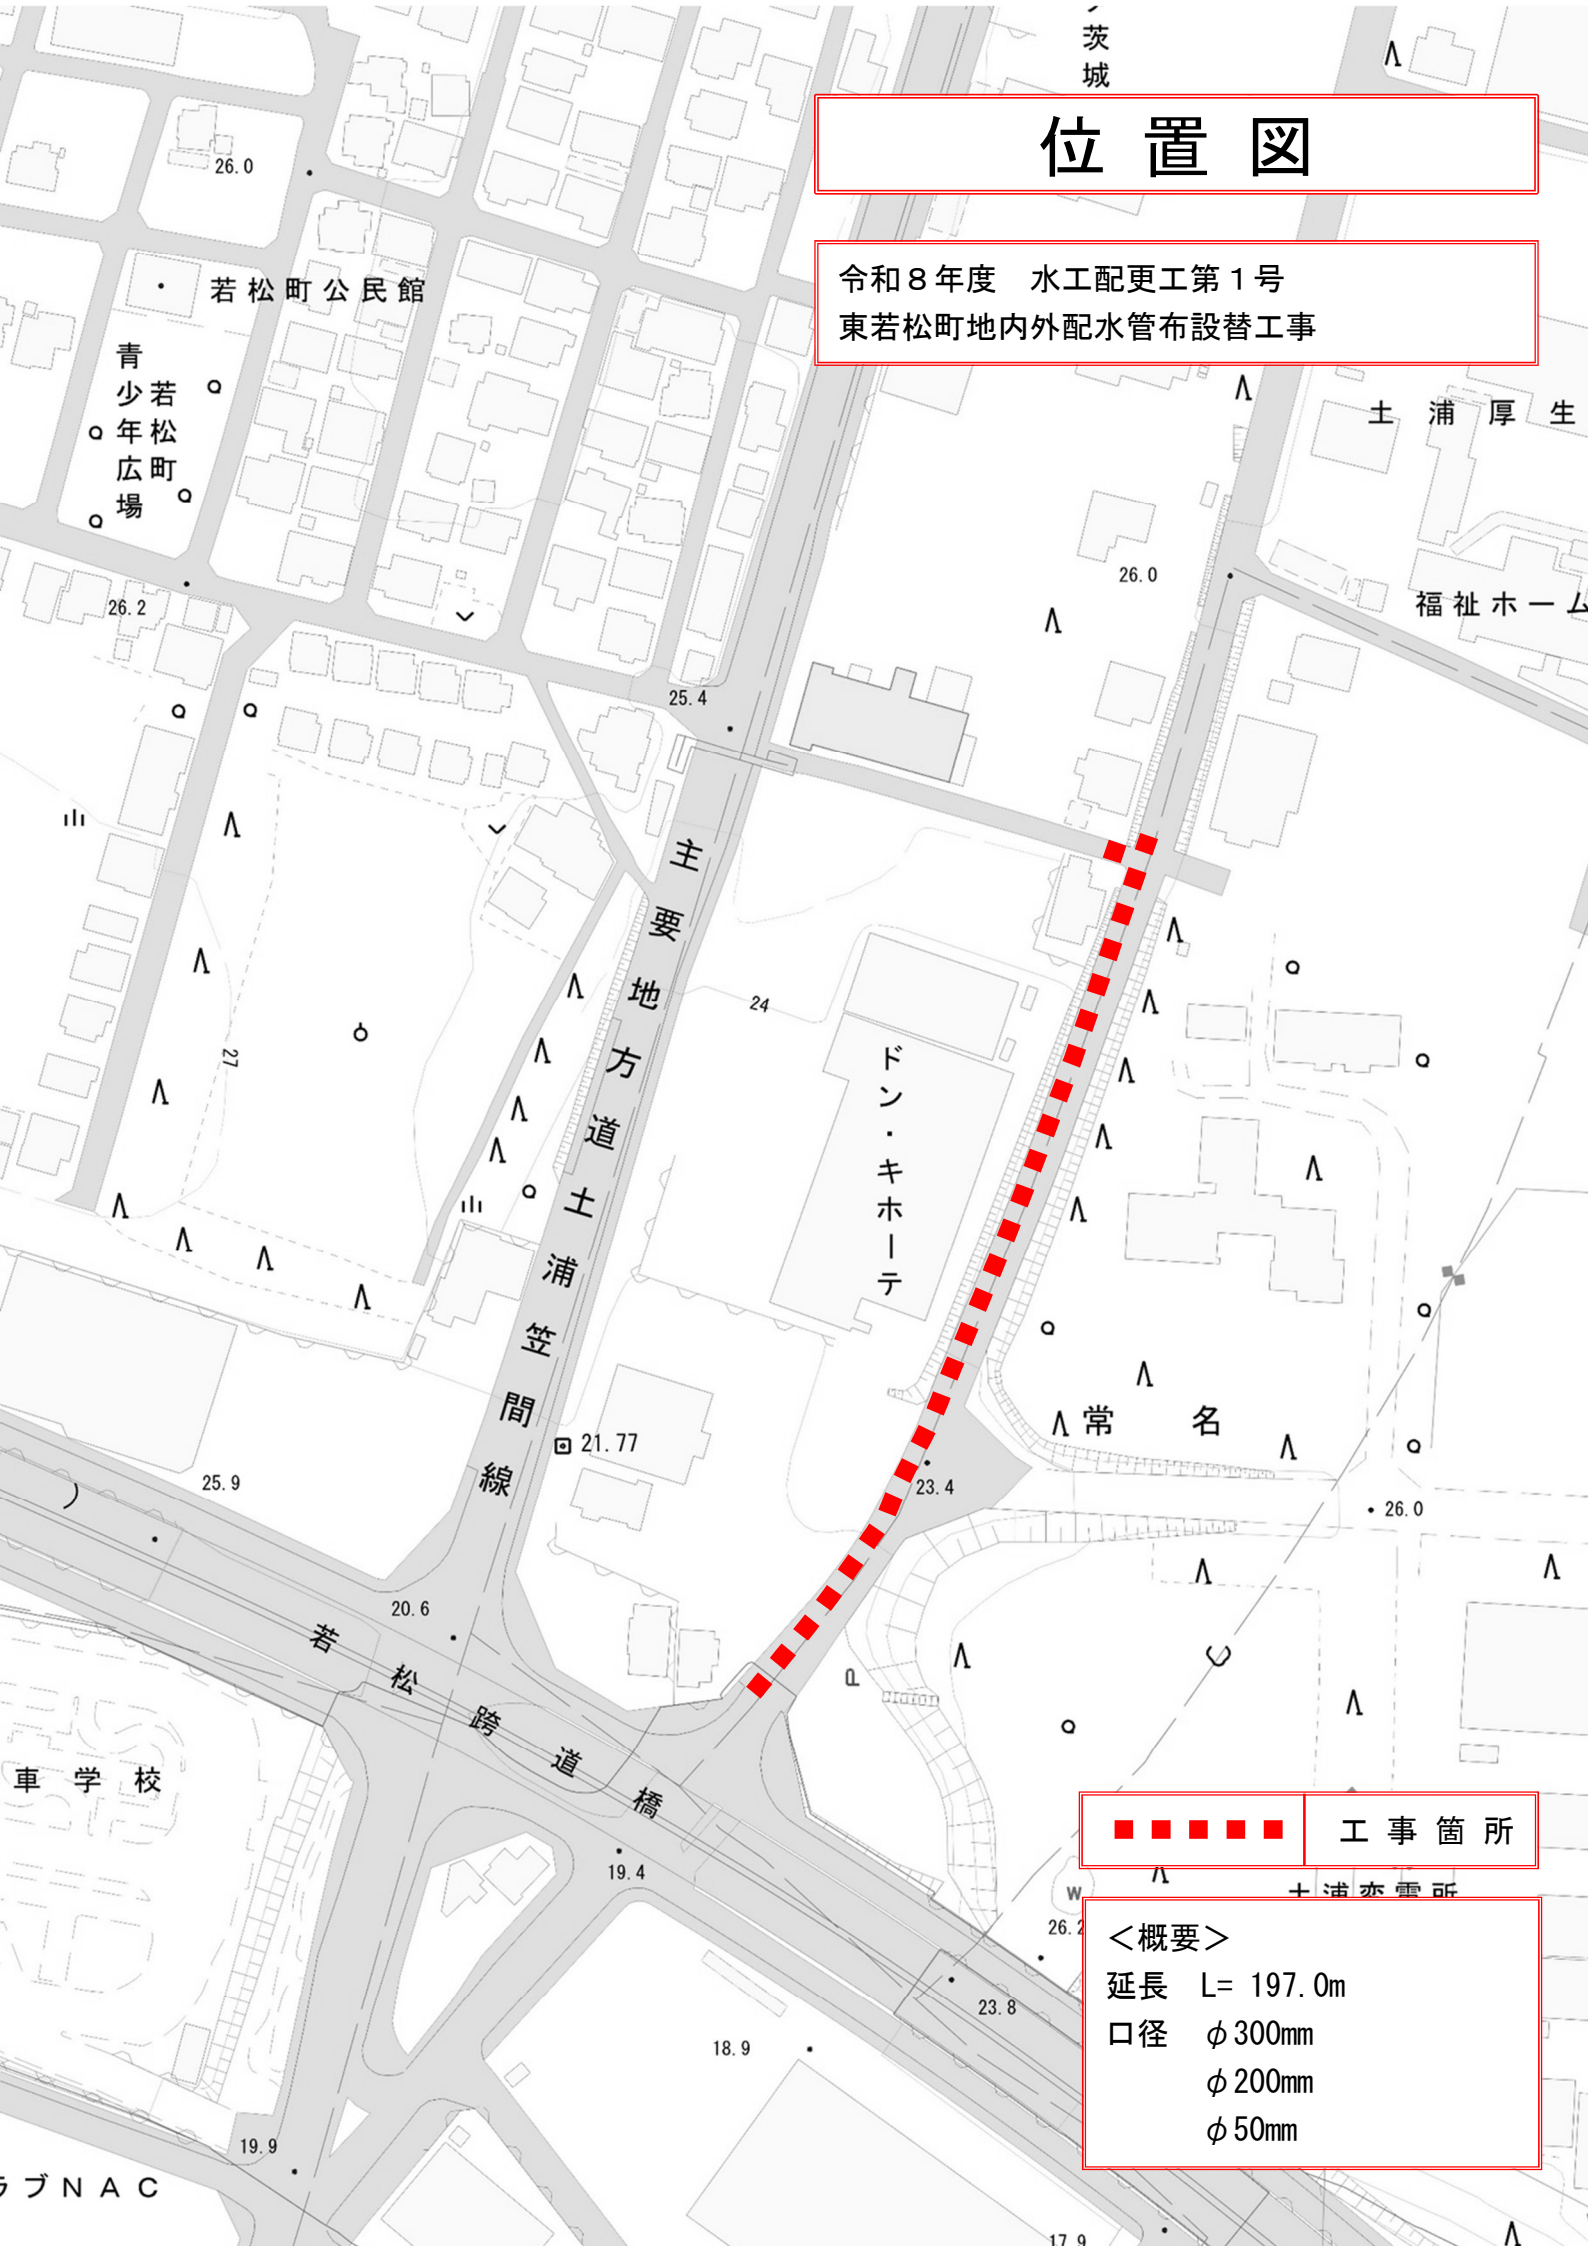

工事箇所

<概要>

延長 L= 197.0m

口径 ϕ 300mm

ϕ 200mm

ϕ 50mm