# 平　面　図 S=1:500

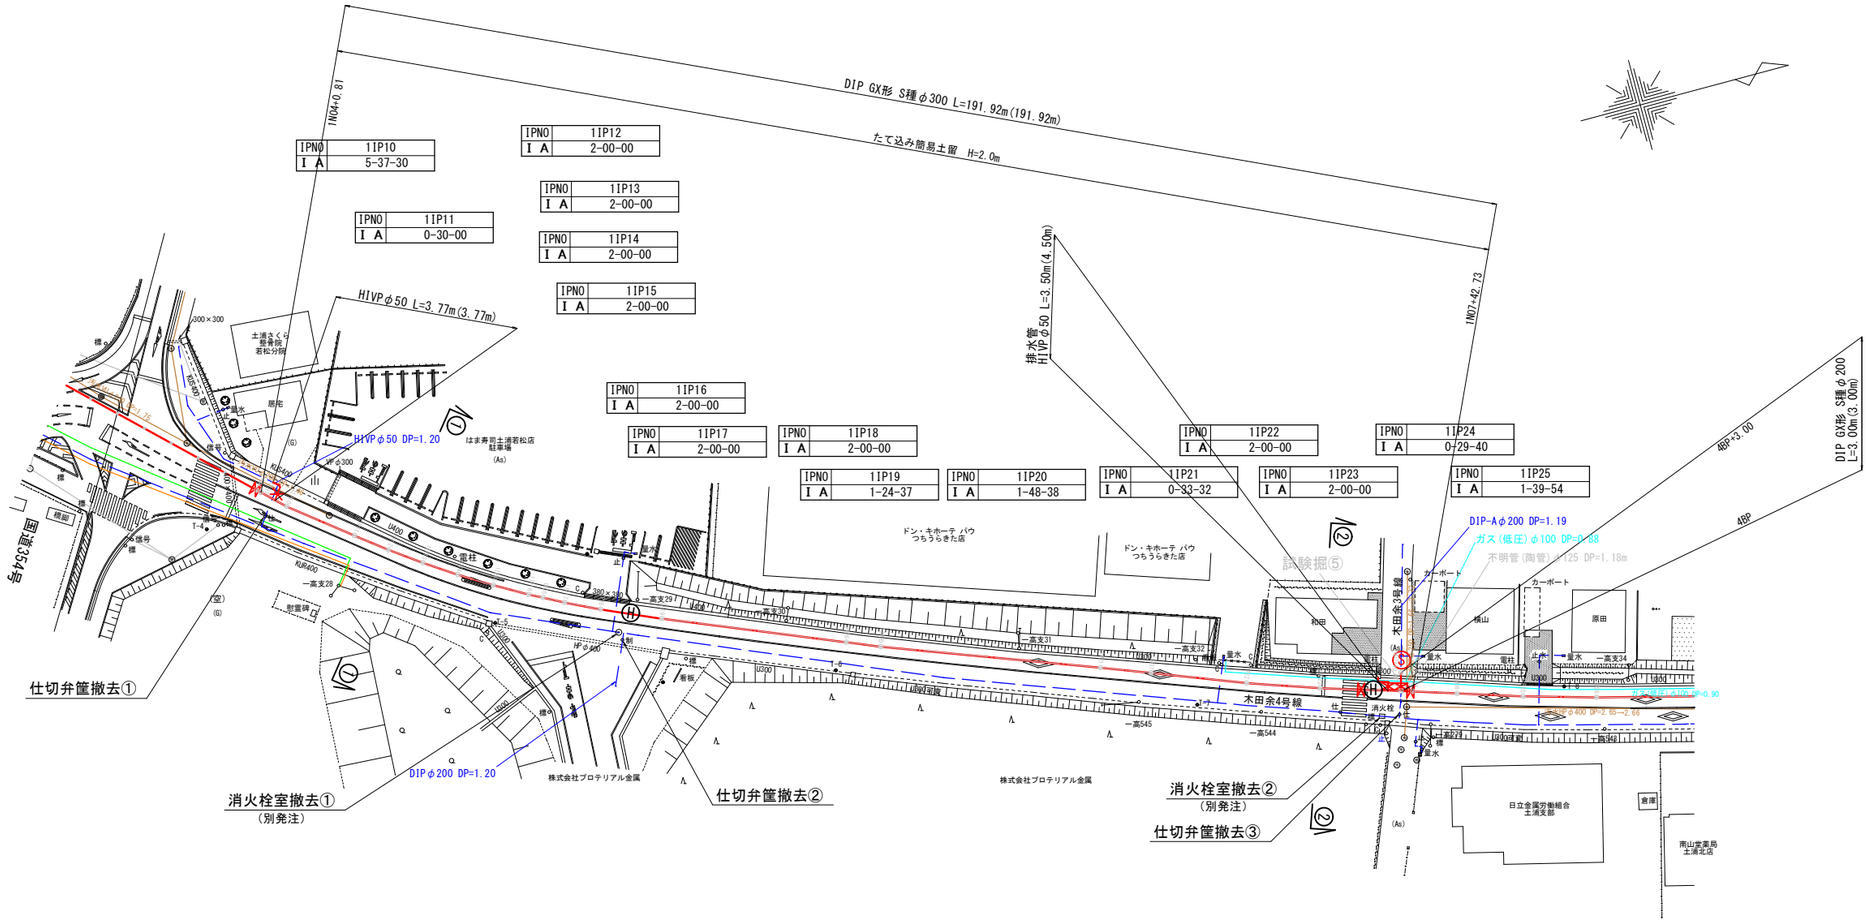


# 案内図 S=1:10000

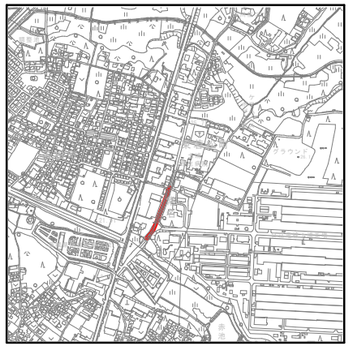

# 横　断　図 S=1:100

①－①

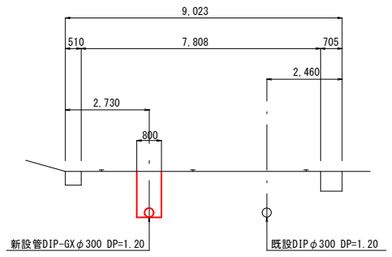


②－②

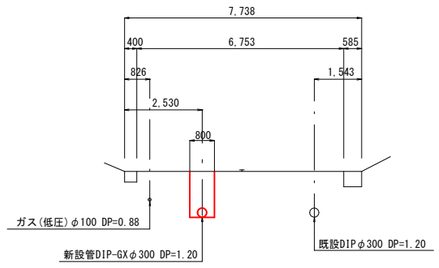


| | | | |
|---|---|---|---|
| 工　事　名 | 令和　　年度　水工配更工　第　　号 | | |
| | 配水管布設替工事 | 課長 | |
| 図　面　番　号 | 全　6　枚の内　1　枚 | 係長 | |
| 路　線　名 | | | |
| 工　事　箇　所 | 土浦市東若松町地内外 | 検図 | |
| 図　面　種　別 | 平面図・横断図 | 設計 | |
| 縮　　尺 | 図示 | | |
| 作　成　年　月 | 令和　　年　　月　　日 | 製図 | |
| 土　浦　市　水　道　課 | | | |