

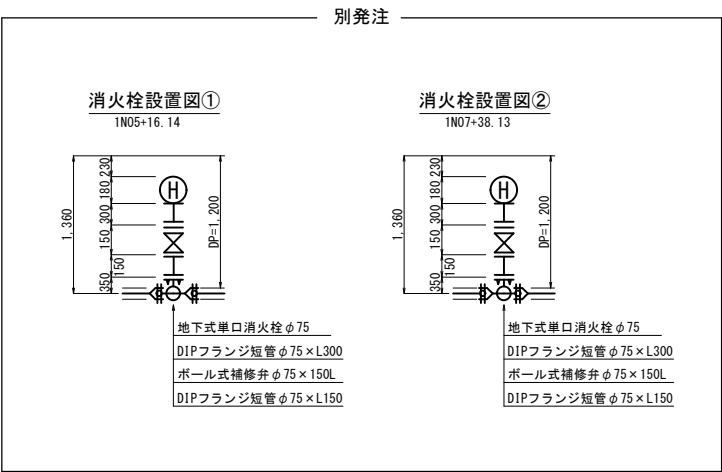



配管詳細図 S=Free

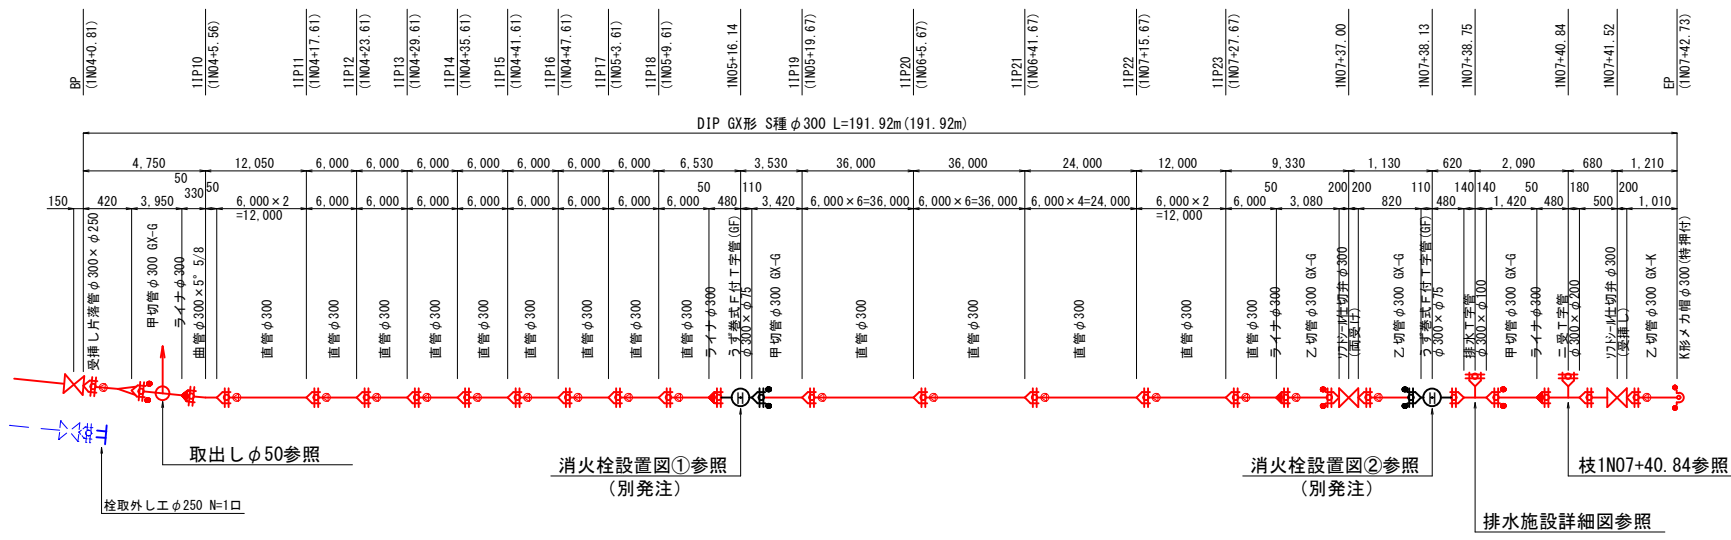


排水施設詳細図

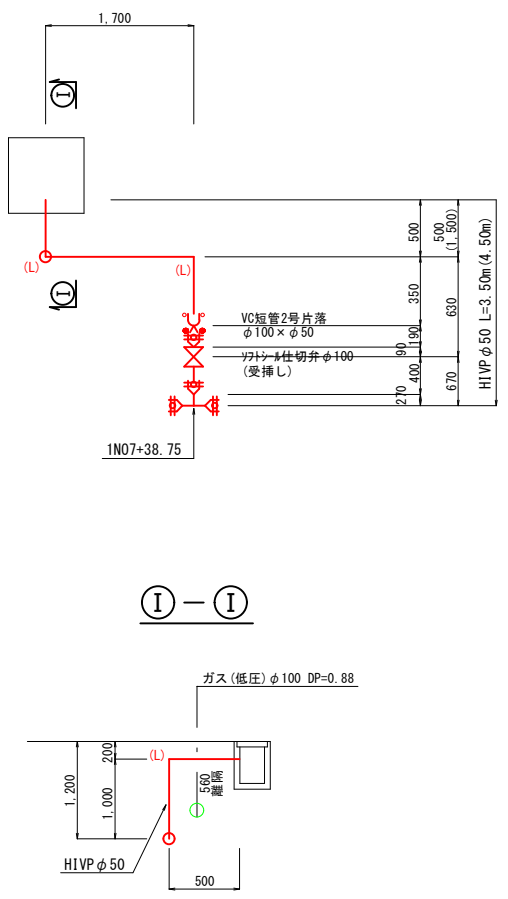

取出しφ50

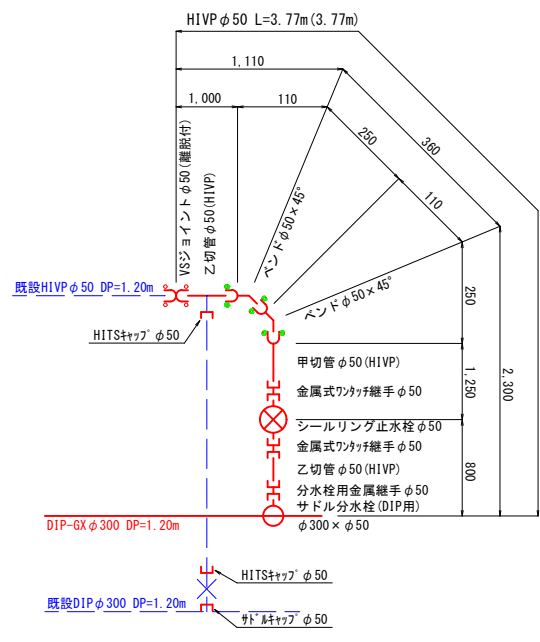

枝1N07+40.84

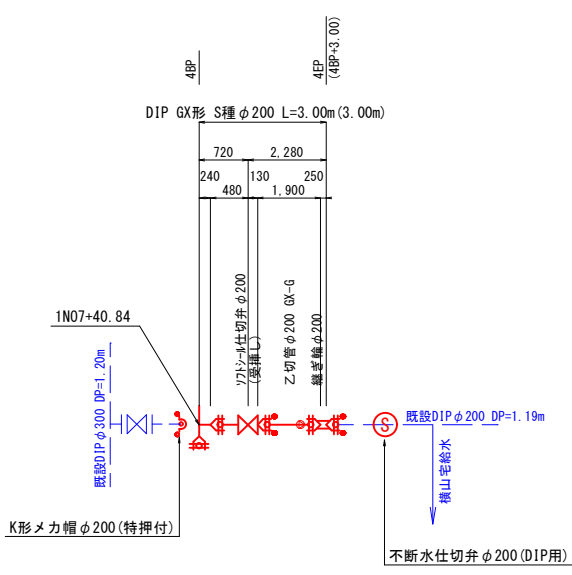

凡 例	
記 号	名 称
	GX継手
	5ヶ取付箇所
	G-Link取付箇所
	フトリール仕切弁 (GX形両受け)
	フトリール仕切弁 (GX形受挿し)
	地下式単口消火栓
	K形継手
	HIVP (RR) 継手
	離脱防止金具取付
(L)	HITSエルボ

工 事 名		令和 年度 水工配更工 第 号		
		配水管布設替工事		課長
図 面 番 号	全 6 枚の内 2 枚		係長	
路 線 名				
工 事 箇 所	土浦市東若松町地内外		検図	
図 面 種 別	配管詳細図			
縮 尺	S=Free		設計	
作 成 年 月	令和 年 月 日			
土 浦 市 水 道 課				