



給水管平面図 S=1:500

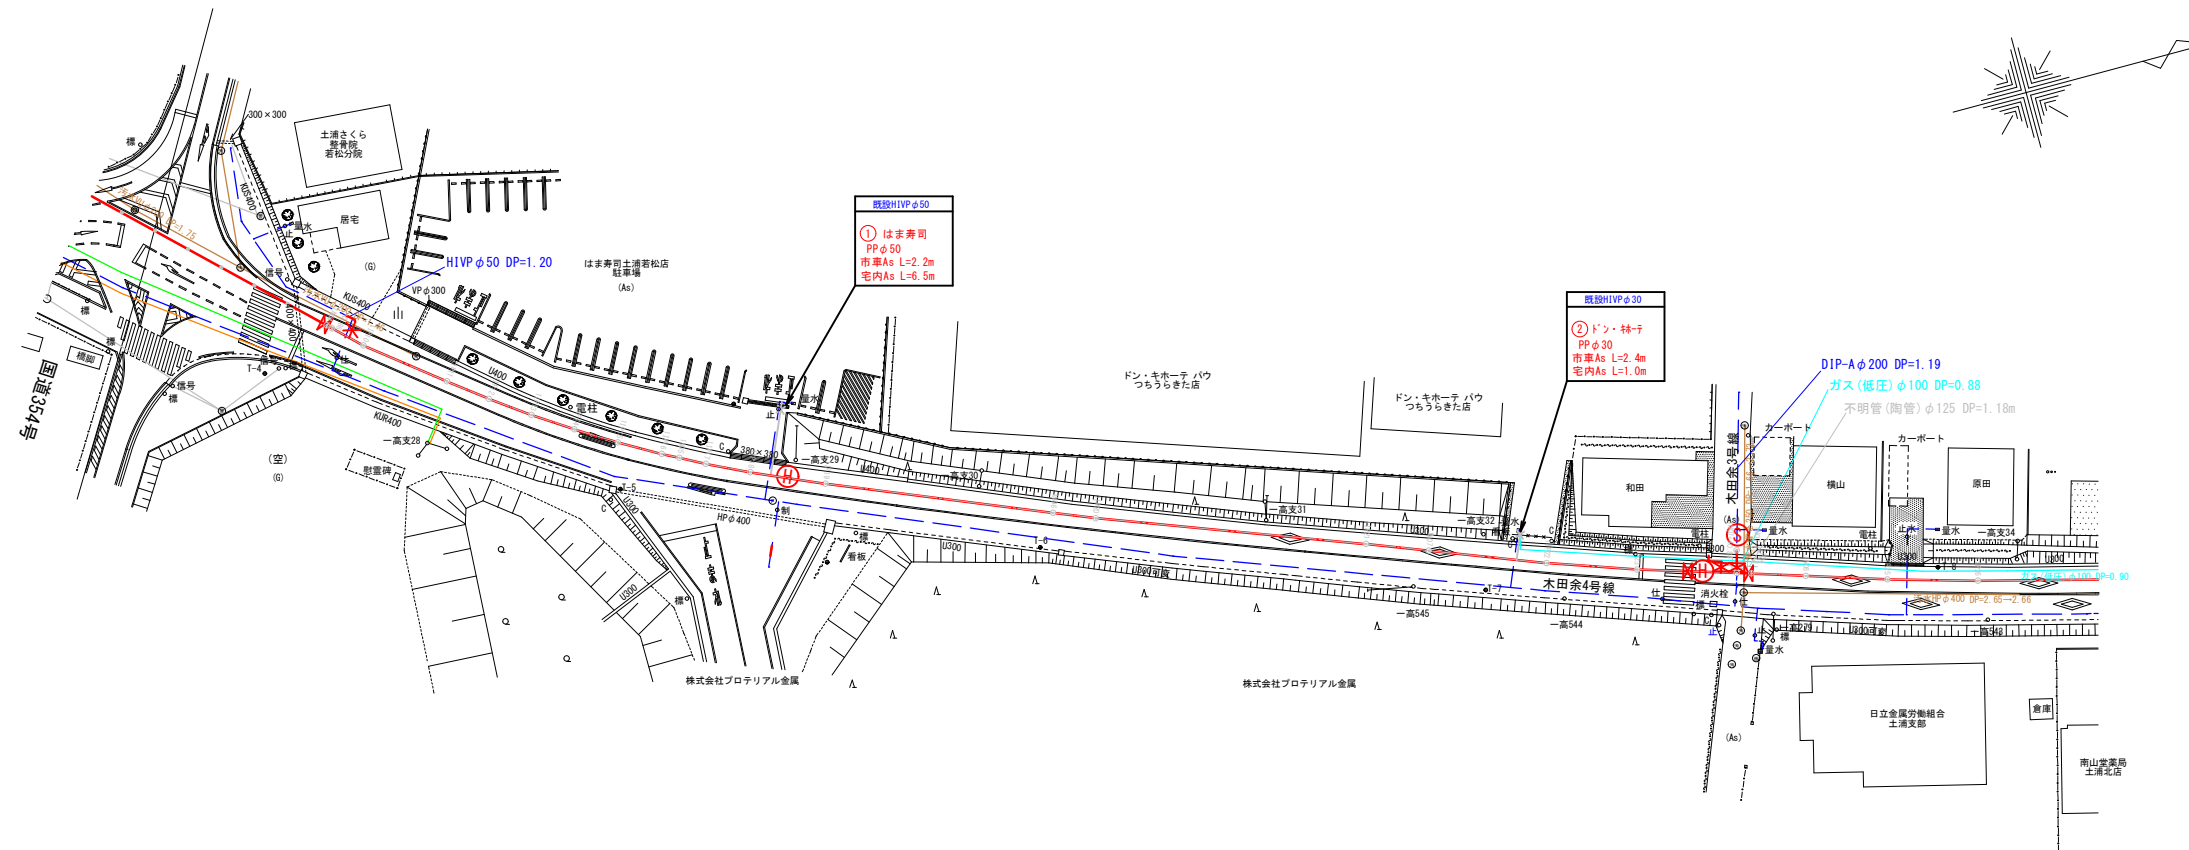

給水装置公道分工事標準施工図 S=Free

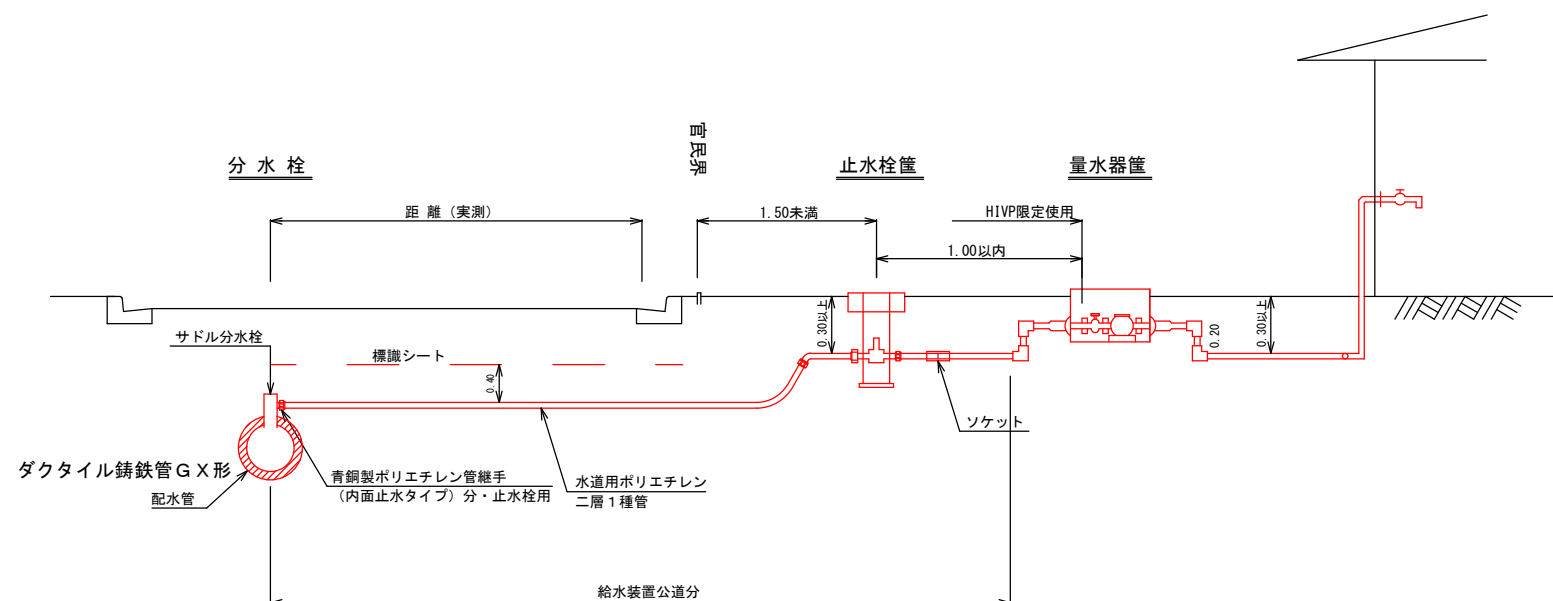

給水管切替件数調書

取 出 番 号	接 続 位 置	市道 As (m)	宅内 As (m)	宅内 Co (m)	宅内 土 (m)	合計延長 (m)	使用者	水栓番号	現 況		計 画	
									引込口径	本 管	引込口径	本 管
①	宅内	2.2	6.5			8.7			φ50	D1Pφ300	φ50	D1Pφ300
②	宅内	2.4	1.0			3.4			φ30	D1Pφ300	φ30	D1Pφ300
合計		4.6	7.5			12.1						

工 事 名		令和 年度 水工配工事 第 号	
		配水管布設替工事	
図 面 番 号		全 6 枚の内 4 枚	課長
路 線 名			係長
工 事 箇 所		土浦市東若松町地内外	検図
図 面 種 別		給水装置公道分工事標準施工図	設計
縮 尺		S=Free	
作 成 年 月		令和 年 月 日	製図
土 浦 市 水 道 課			