

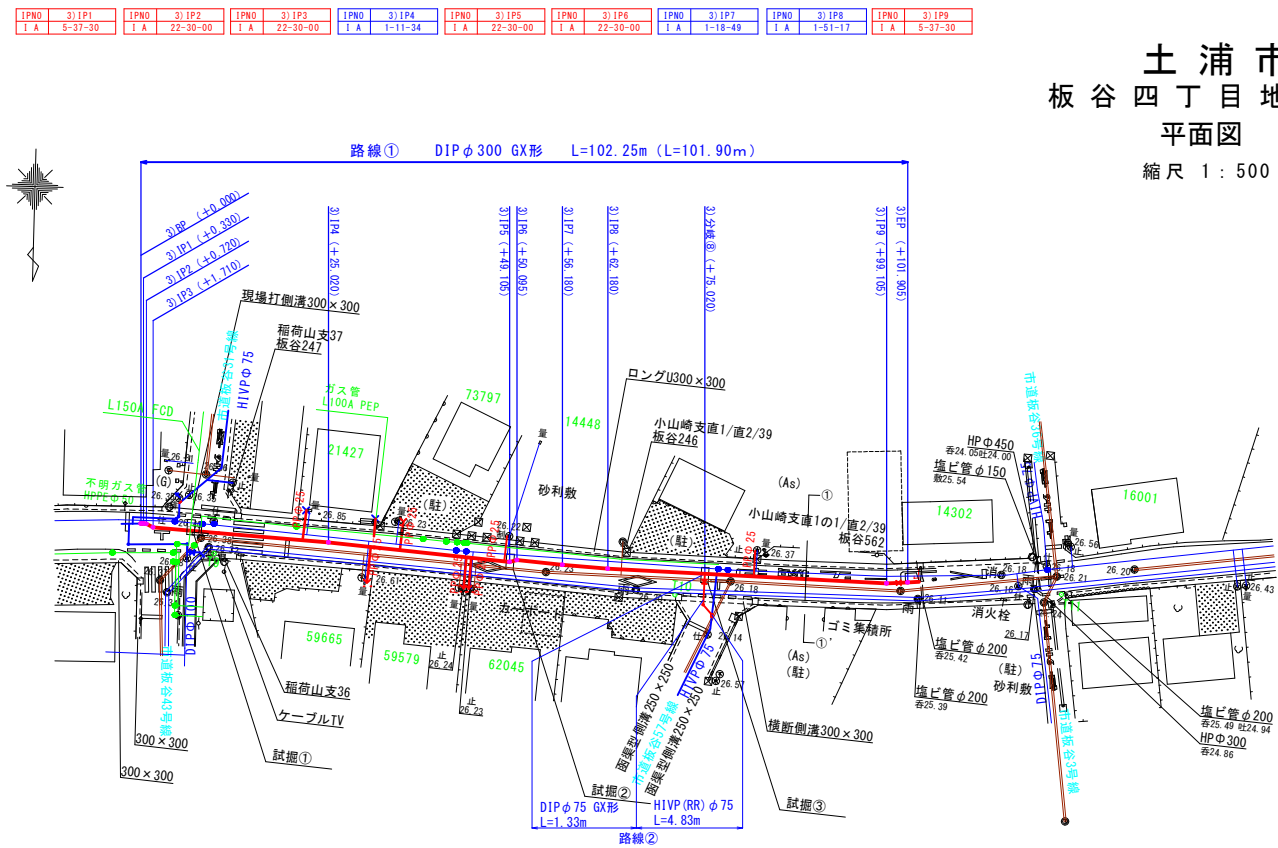


土 浦 市
板 谷 四 丁 目 地 内 外
平 面 図

縮 尺 1：500

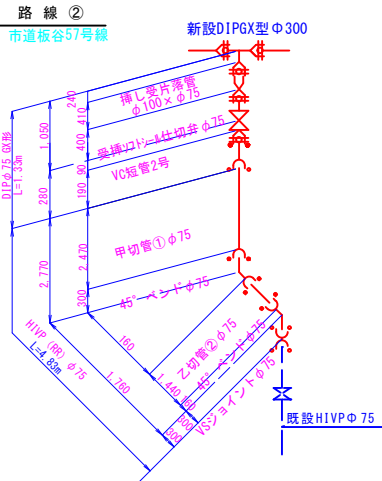

配管図

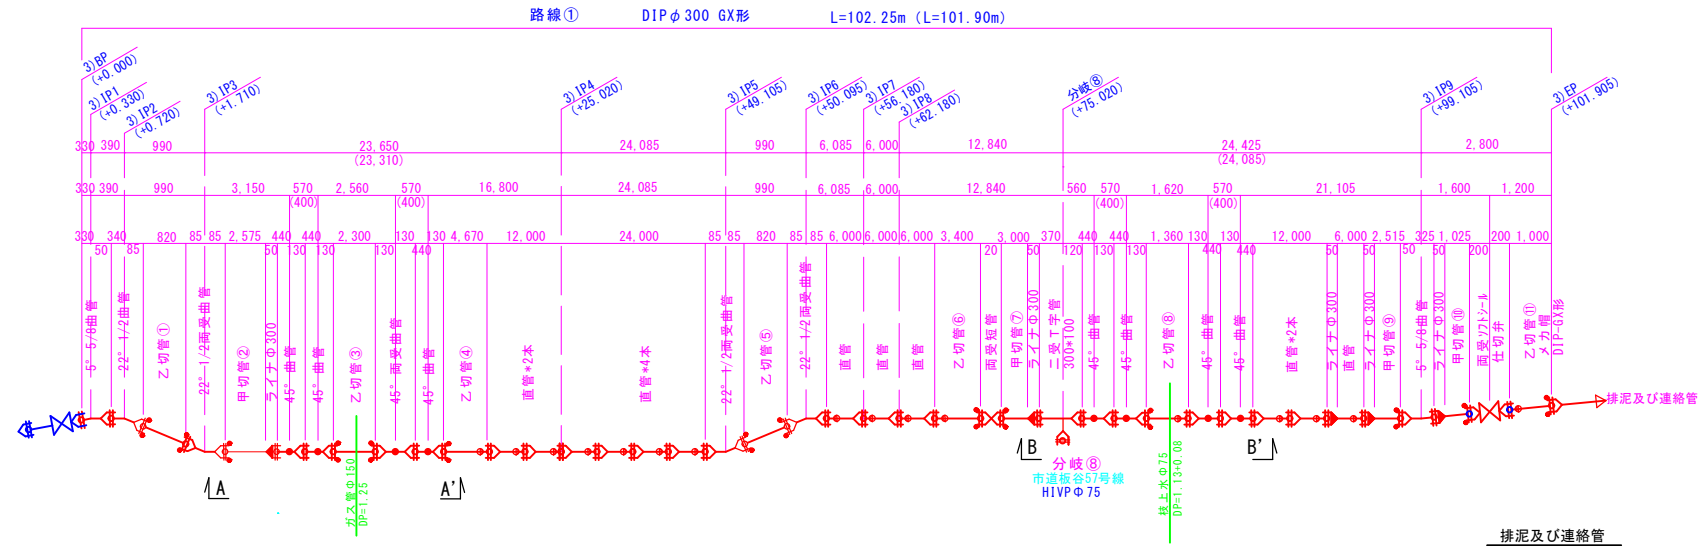





埋設物凡例

計画管
N T T
東部ガス
雨水管
汚水管
既設上水管
既設給水管

凡 例	
記 号	名 称
	G X 形継手
	G X 形継手(ライナ使用)
	G-Link
	両受ソフトシール弁
	受挿ソフトシール弁
	急排空気弁

※ () 内数値は平面長を示す

(第3工区)

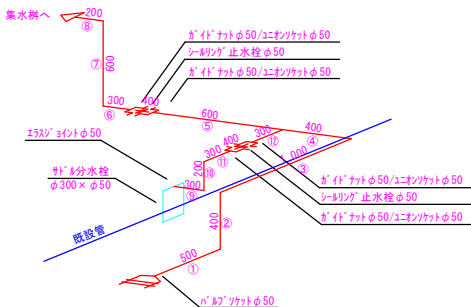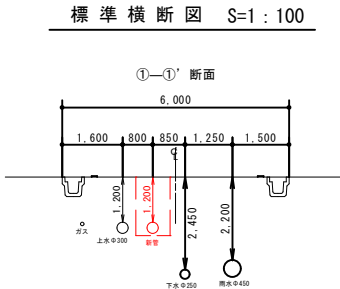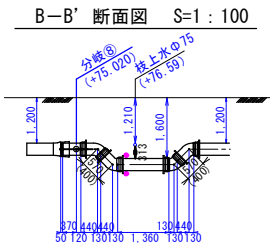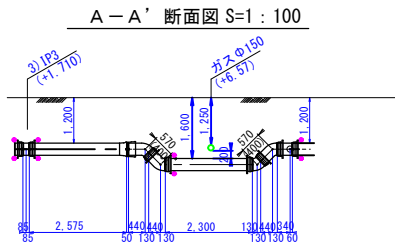

工 事 名	令和7年度 国補水工配更工第3号	
図面番号	板谷四丁目地内外配水管布設替工事	課 長
路 線 名	全 6 枚の内 2 枚	係 長
工事箇所	市道 I - 6 号線	
図面種別	土浦市板谷四丁目地内外	検 図
縮 尺	平面図・配管詳細図	設 計
作成年月日	1/500	
土 浦 市 建 設 部 水 道 課	令和 8 年 月 日	製 図