



大岩田配水場 配置図

自家発電設備室

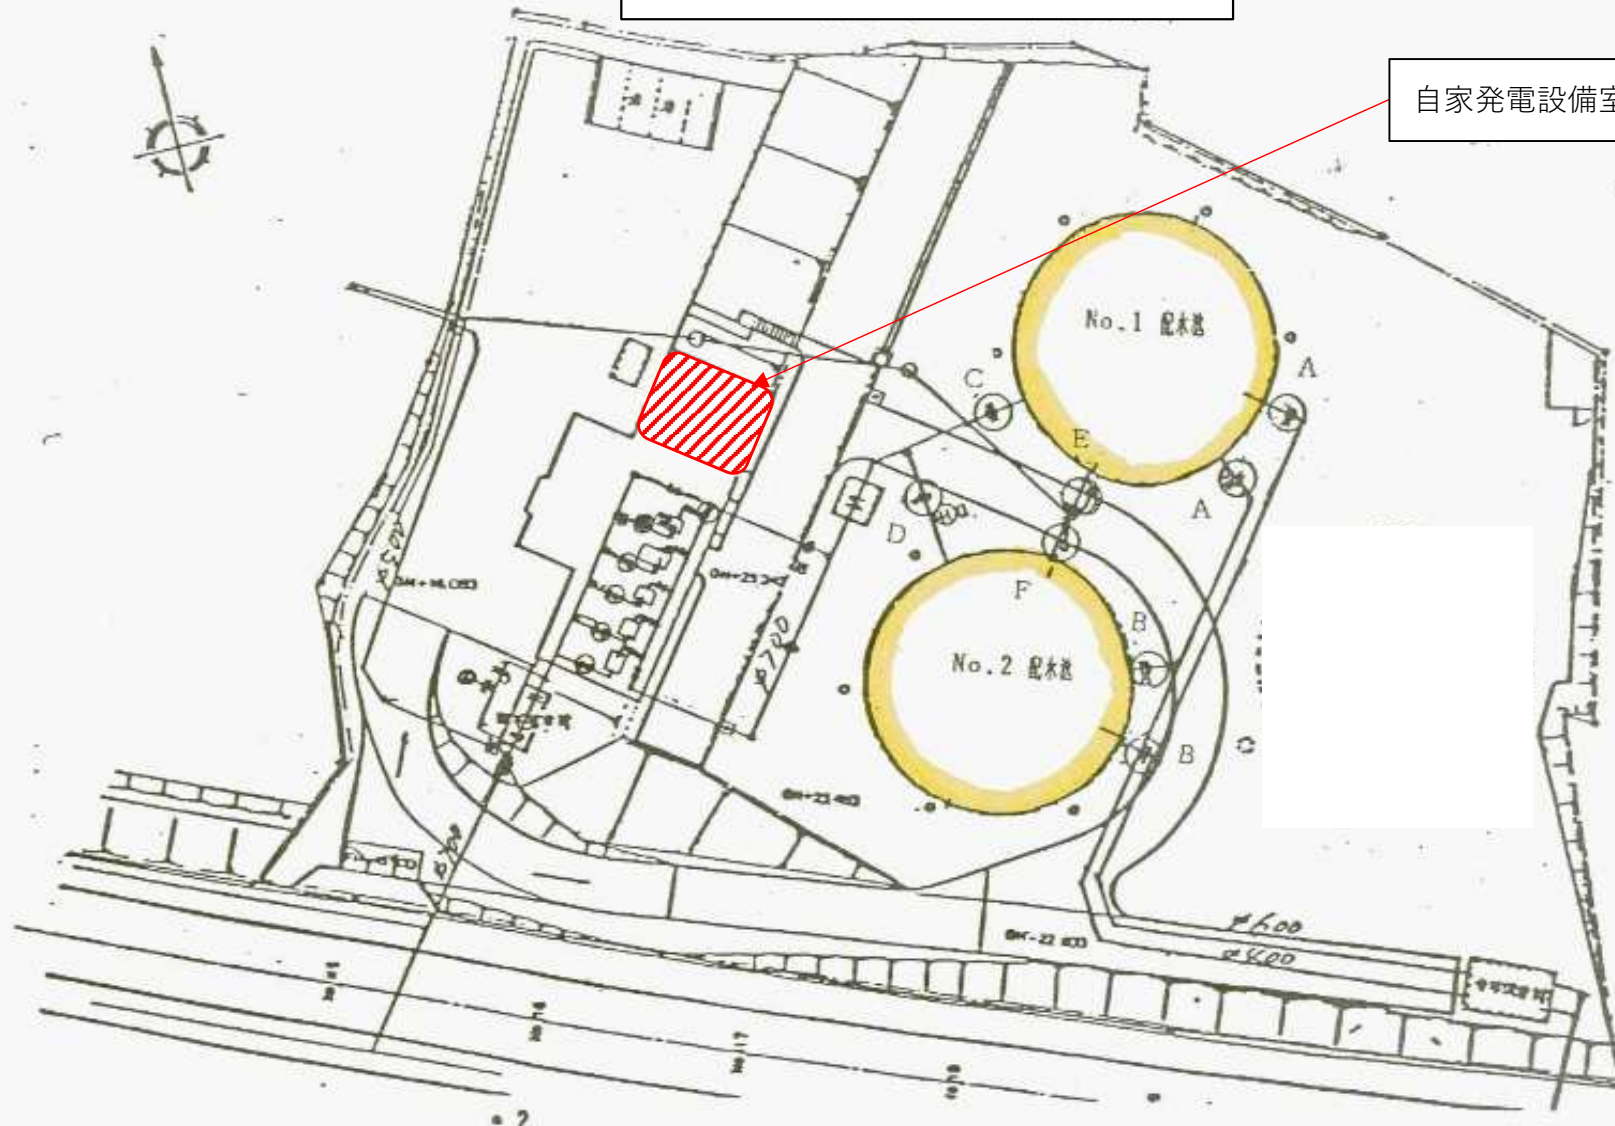


大岩田配水場 1階平面図

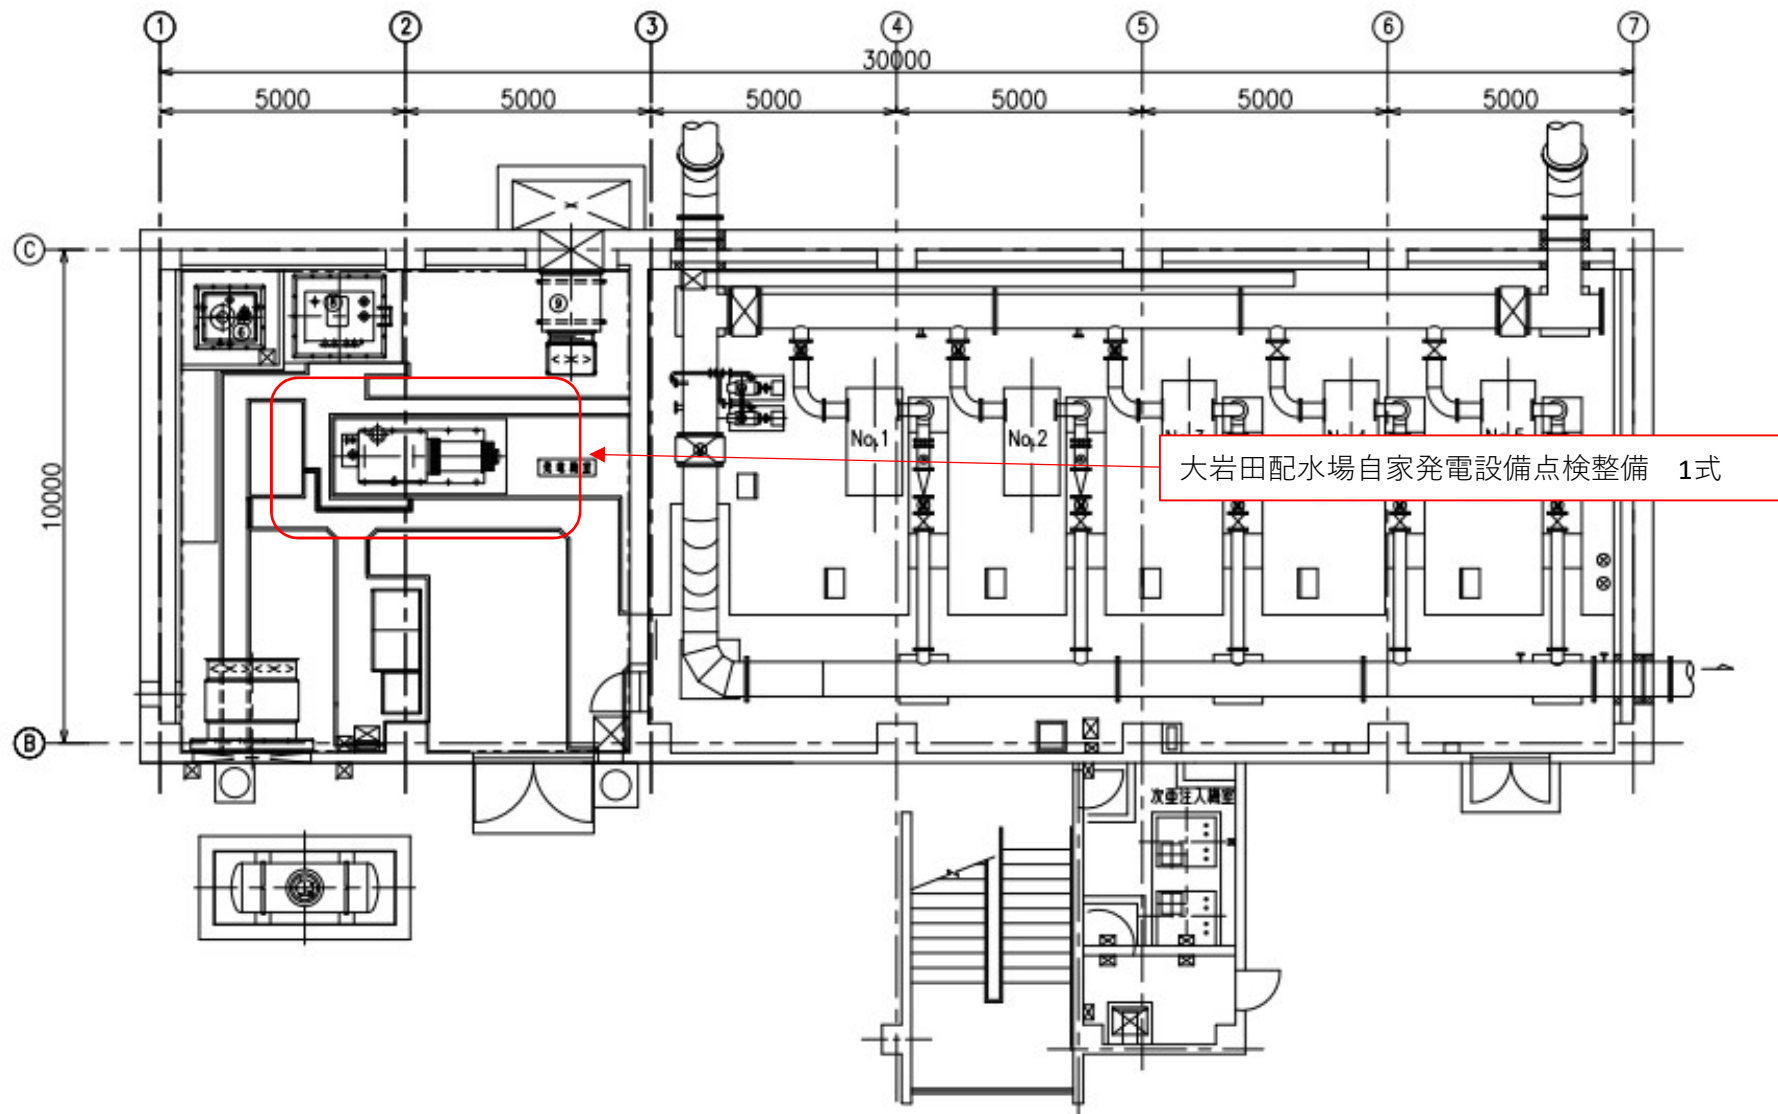


神立配水場 配置図

自家発電設備室

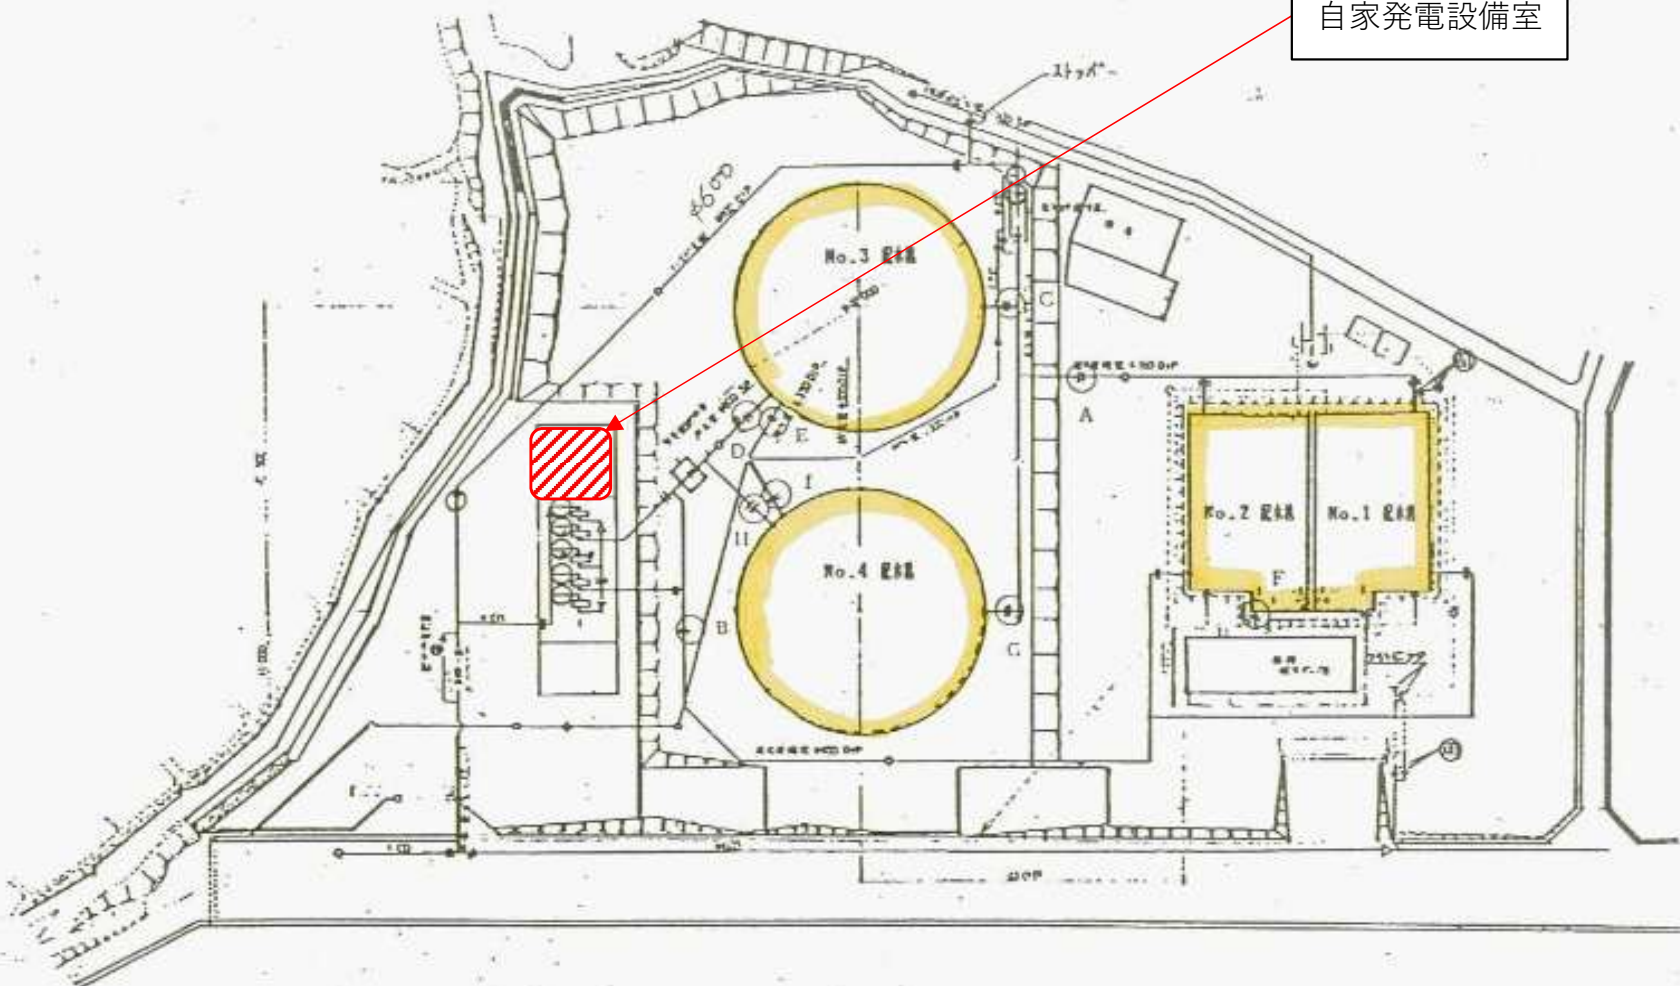

神立配水場 1階平面図

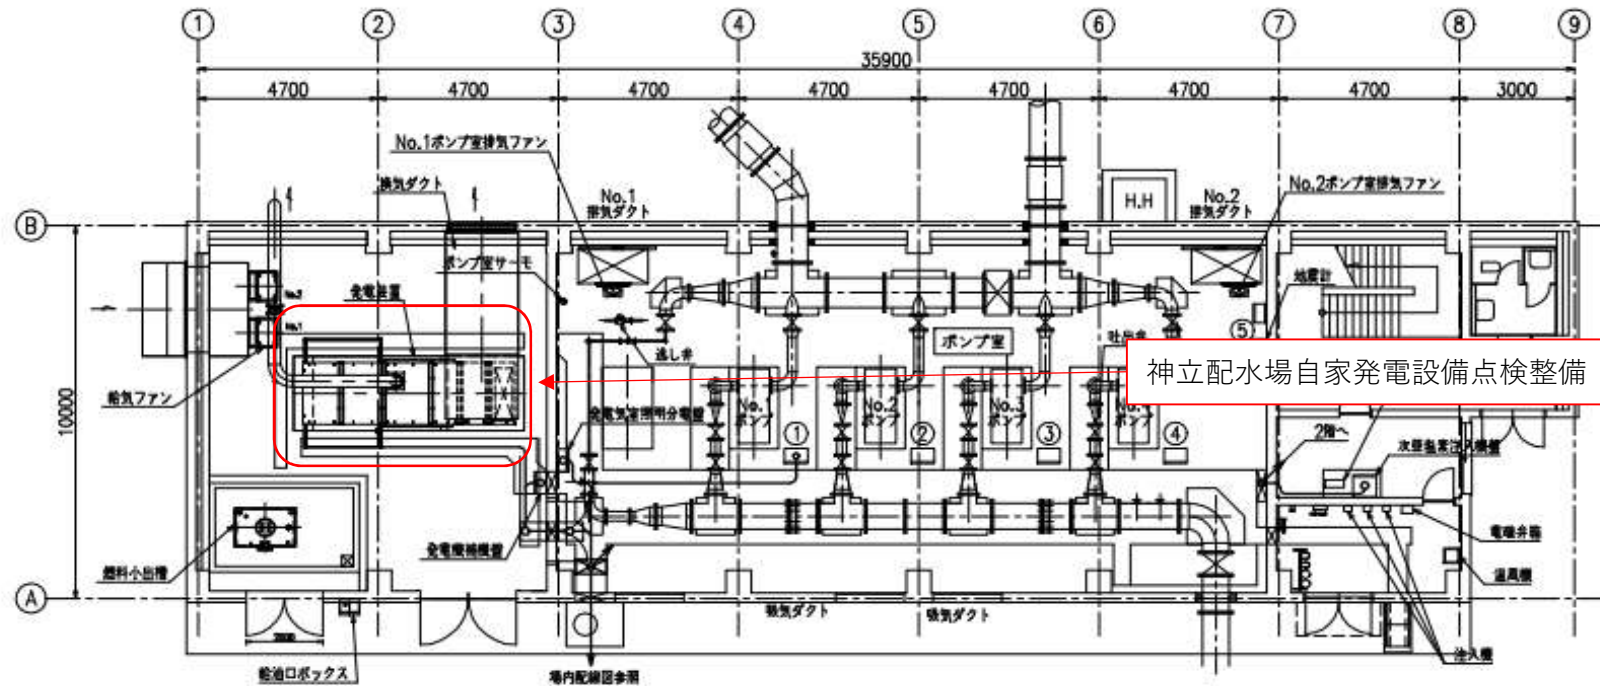

1階平面図  
S=1:100

神立配水場自家発電設備点検整備 1式