


位置図

R7国補公下第3号

神立処理分区公共下水道（污水）工事（2工区）

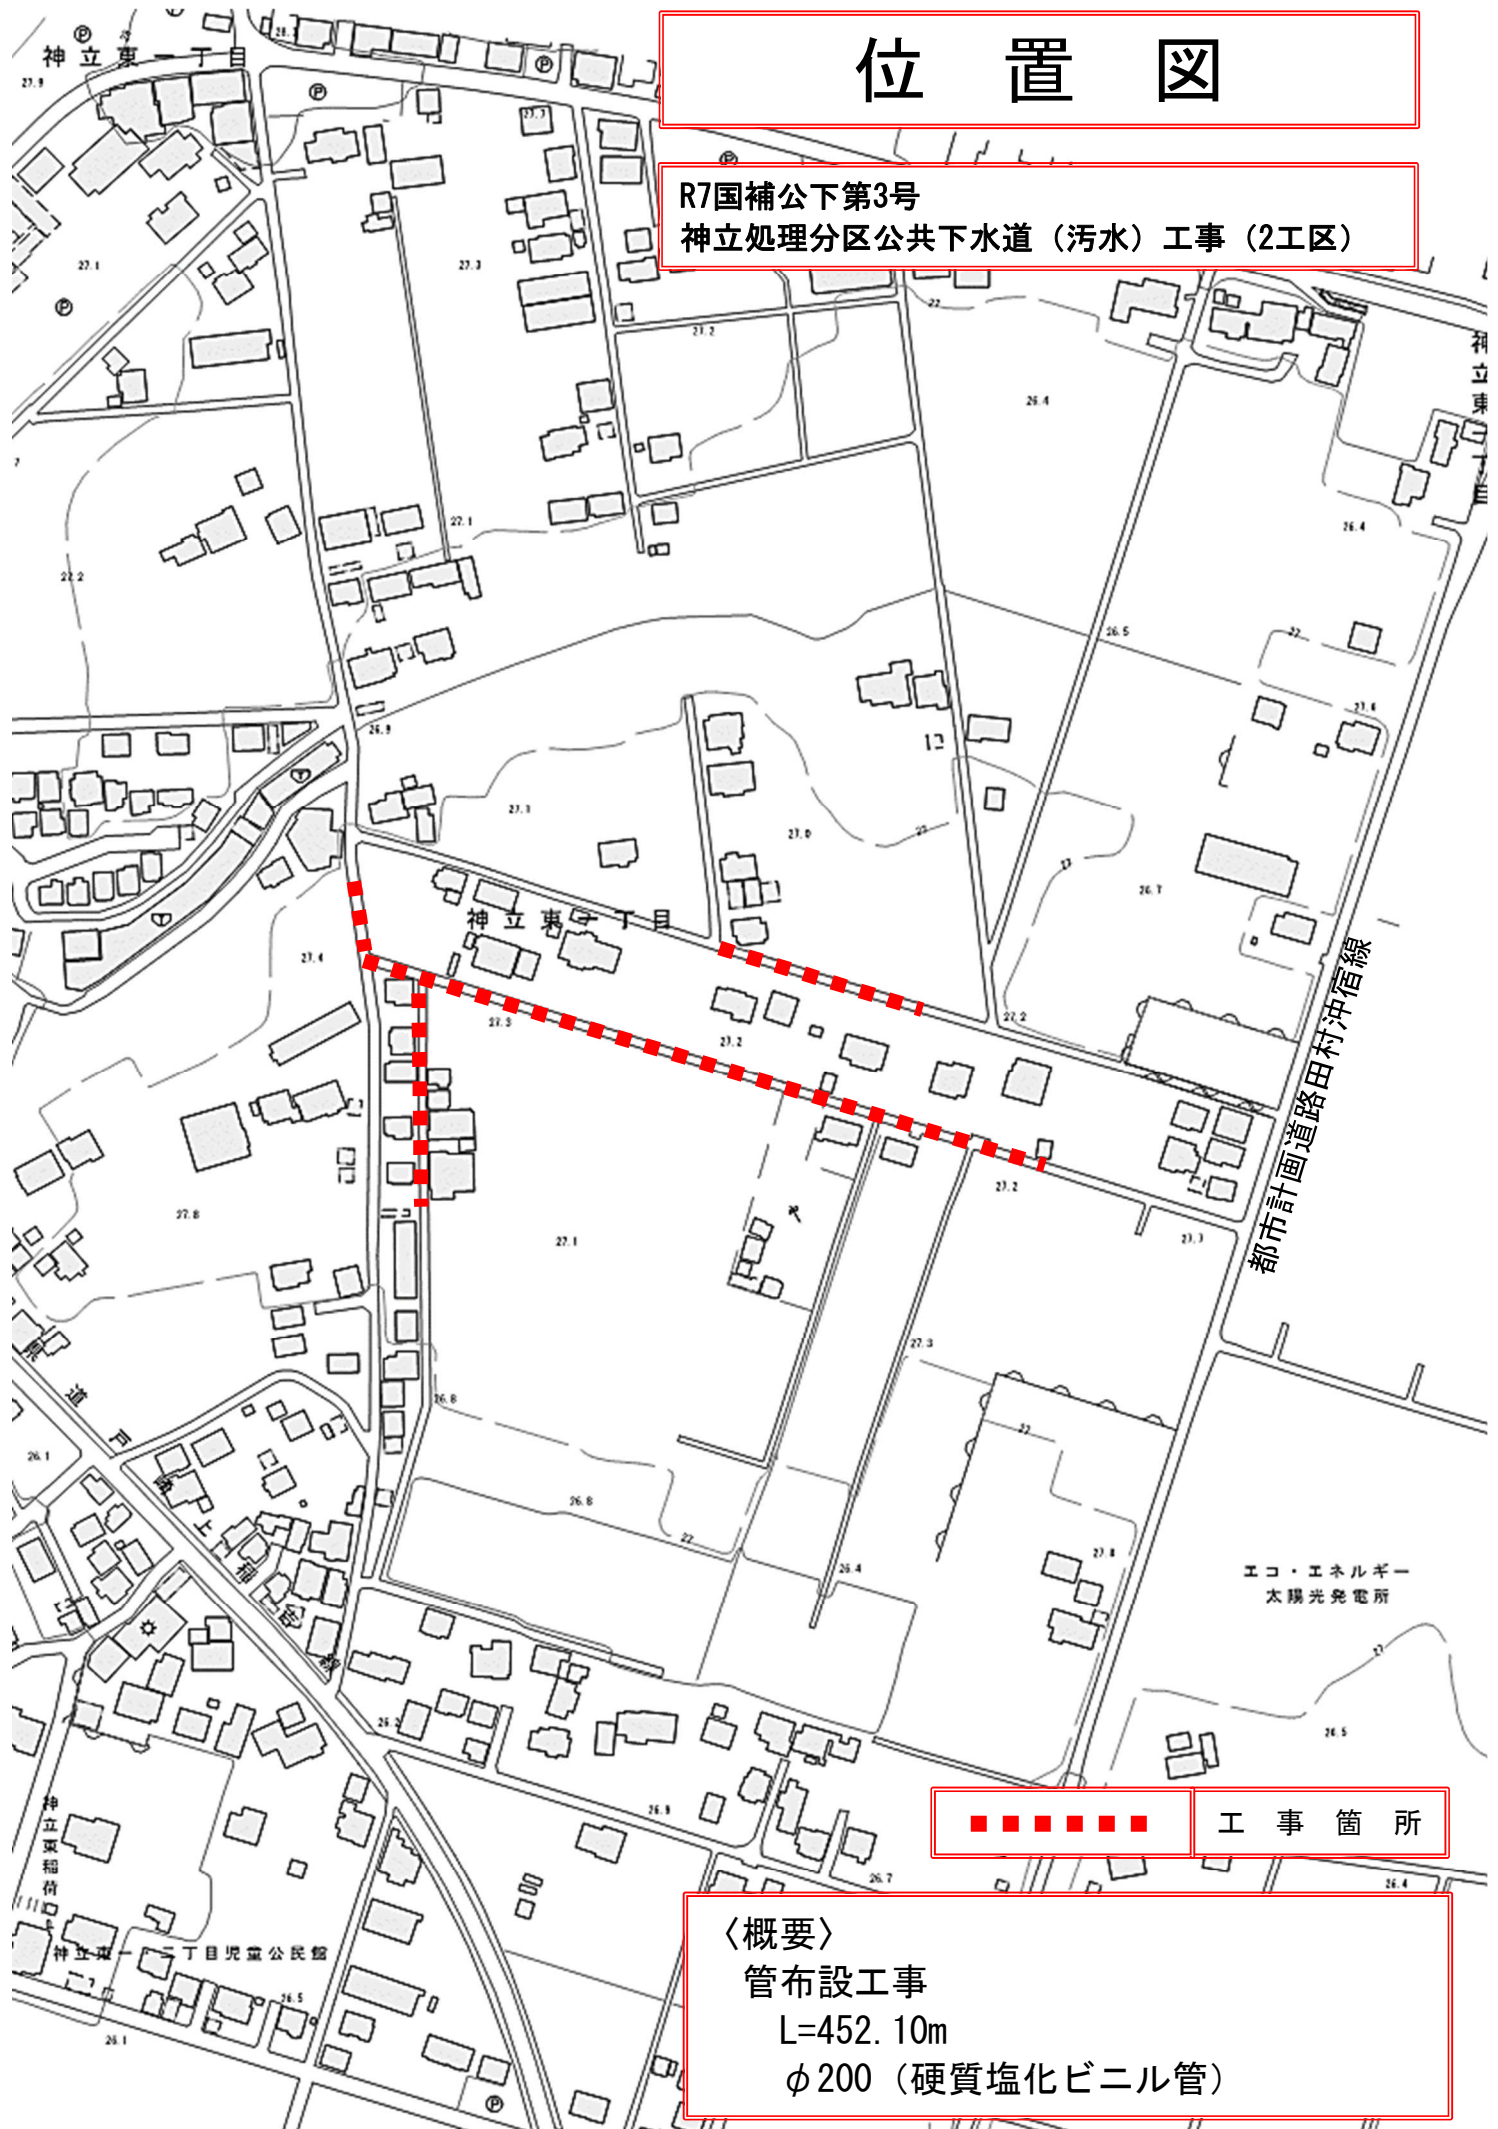

エコ・エネルギー
太陽光発電所

都市計画道路田村沖宿線

神立東一丁目



工事箇所

〈概要〉

管布設工事

L=452.10m

φ200 (硬質塩化ビニル管)