


位置図

R7国補公下（更生）第3号
立田町地内外公共下水道管渠更生工事

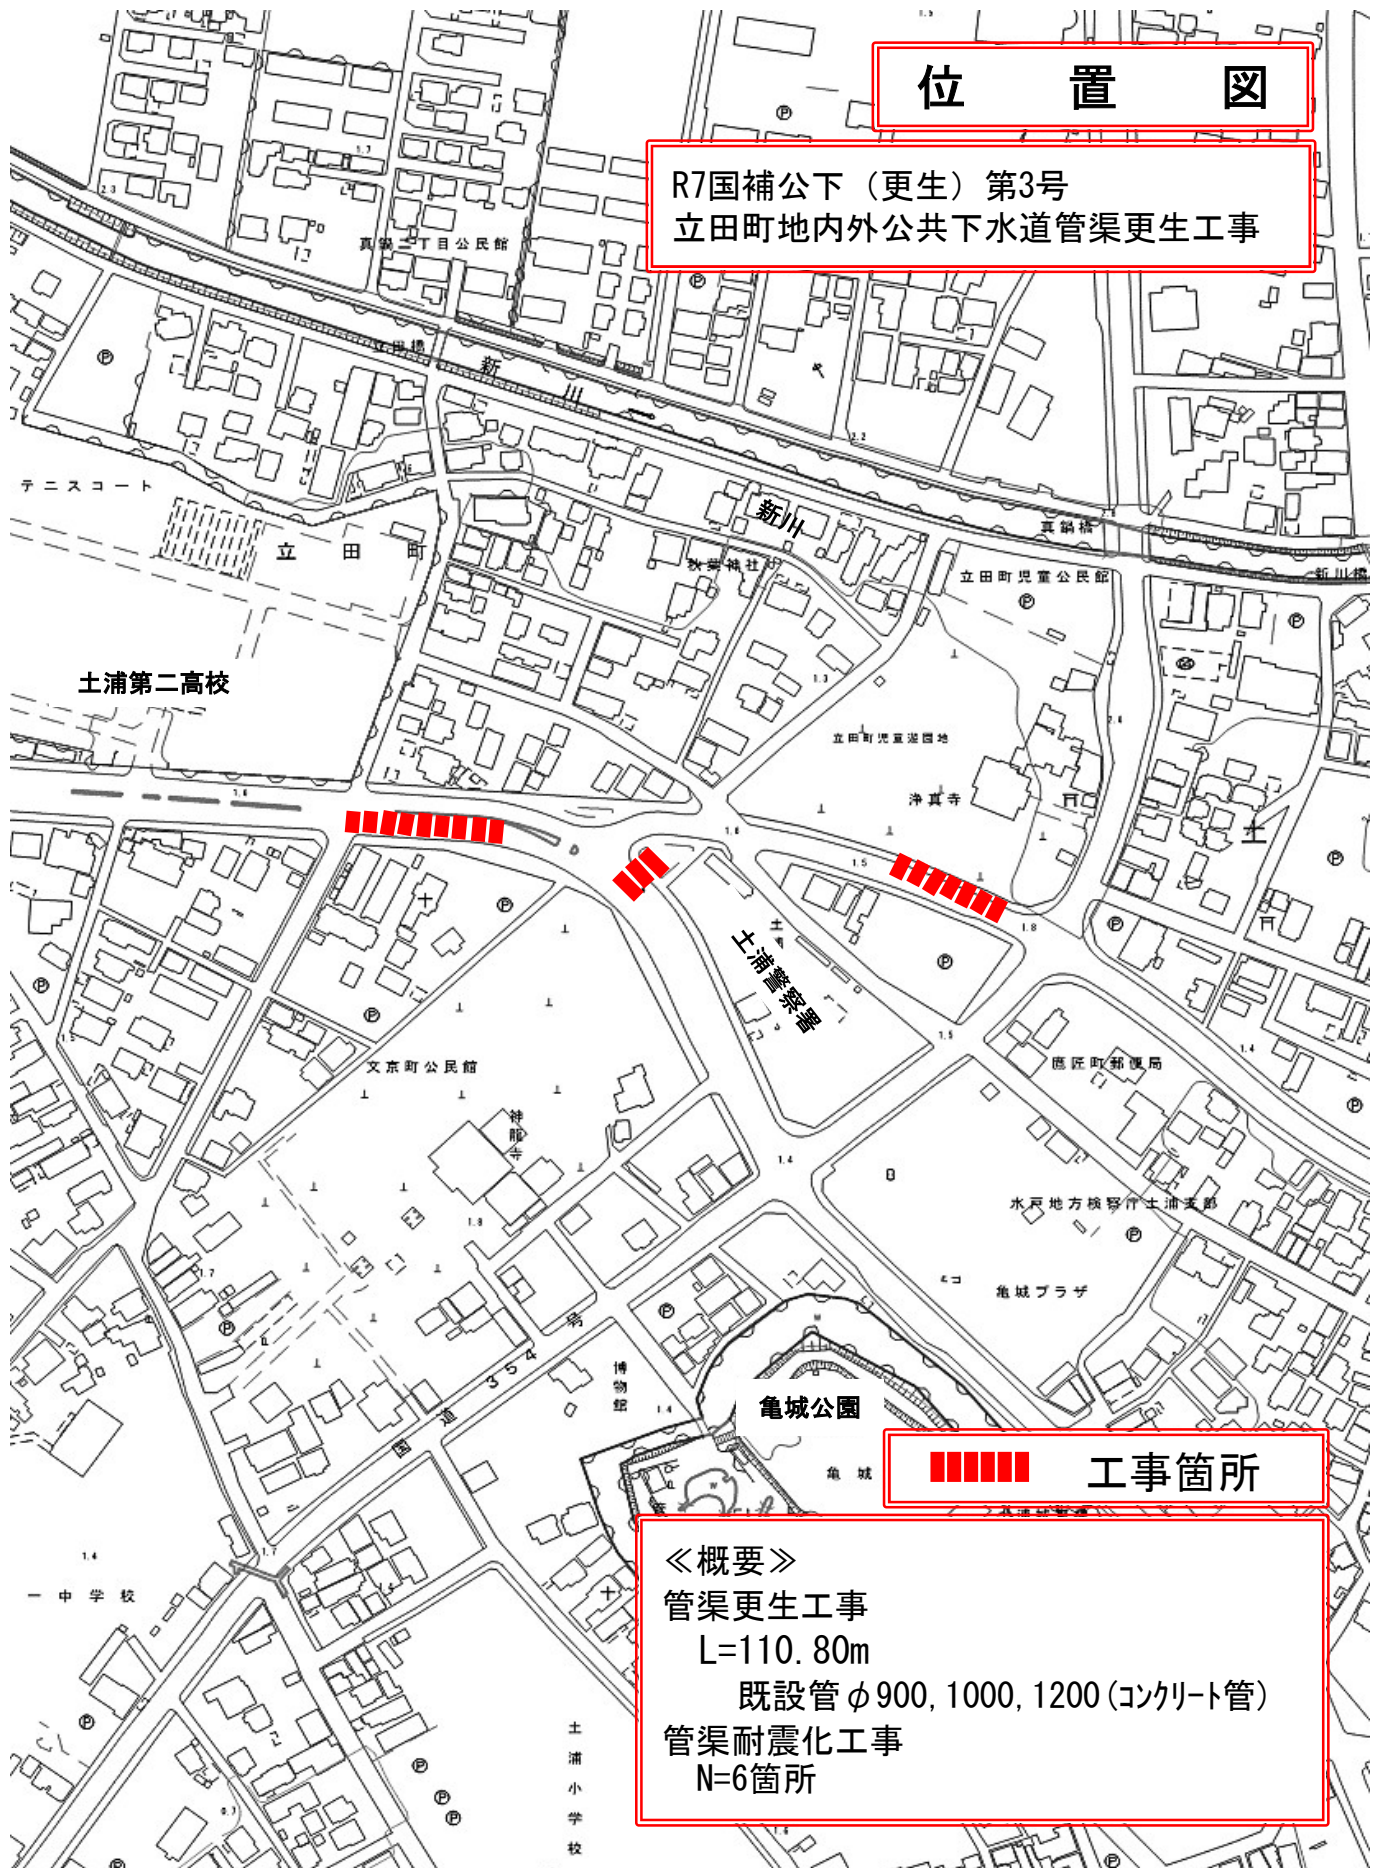

工事箇所

《概要》

管渠更生工事

L=110.80m

既設管φ900, 1000, 1200(コンクリート管)

管渠耐震化工事

N=6箇所