


位置図

R7国補公下（更生）第4号
大和町地内公共下水道管渠更生工事

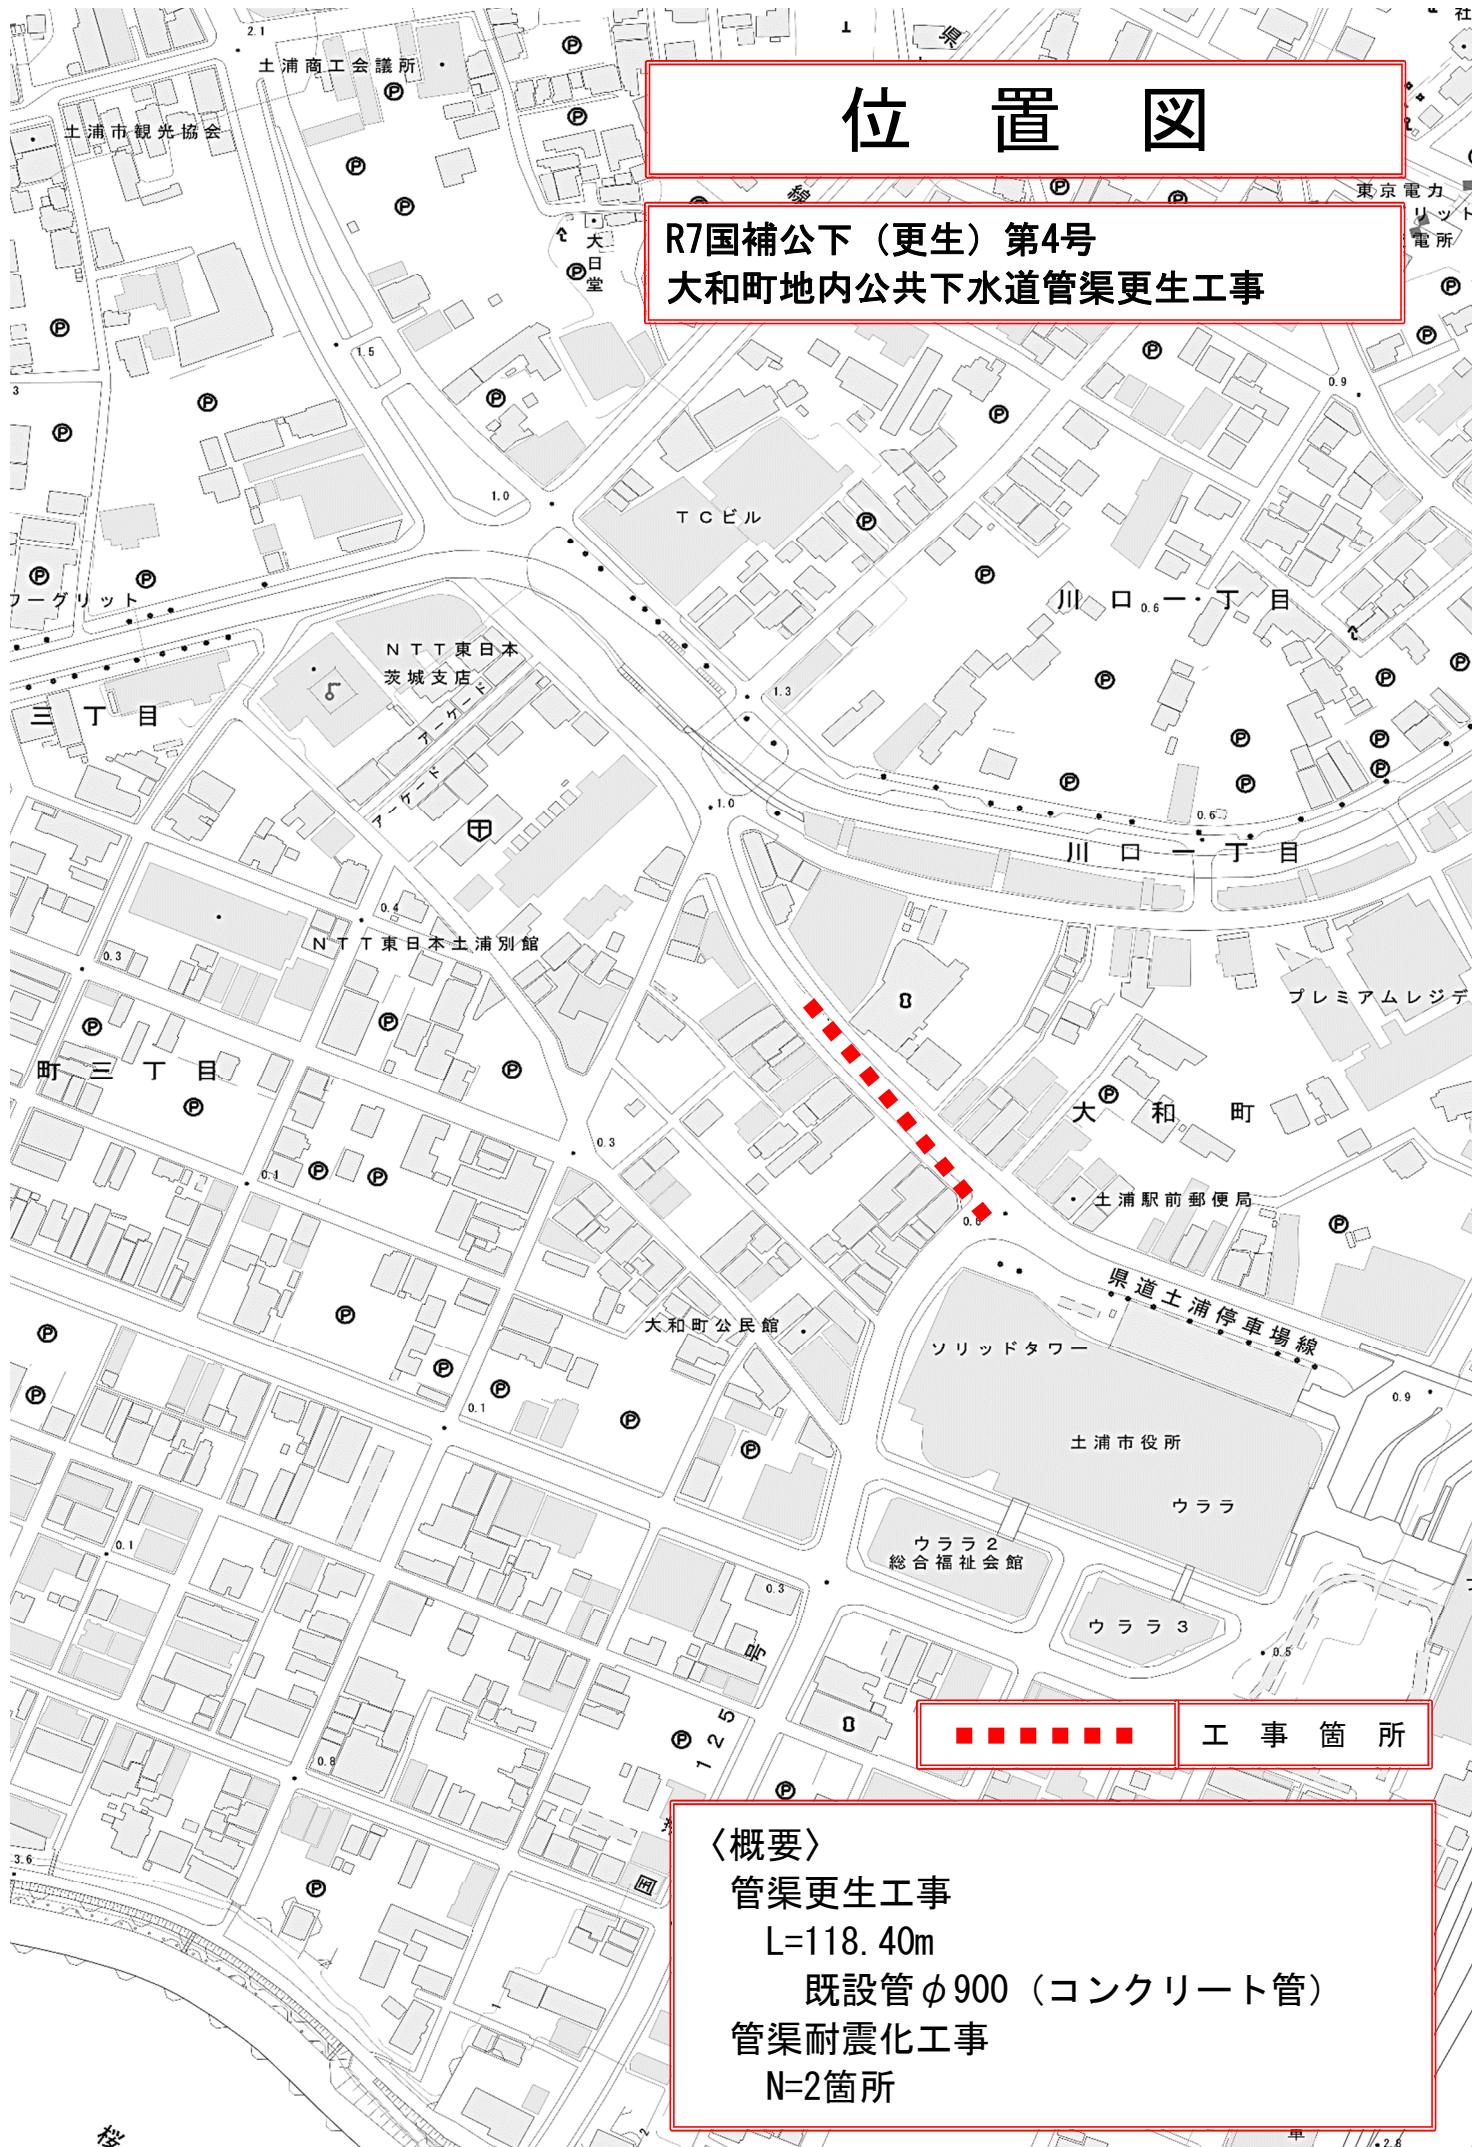

工事箇所

〈概要〉

管渠更生工事

L=118.40m

既設管φ900（コンクリート管）

管渠耐震化工事

N=2箇所