


位置図

R8国補都下第1号
西根・竹の入都市下都市下水路施設整備工事

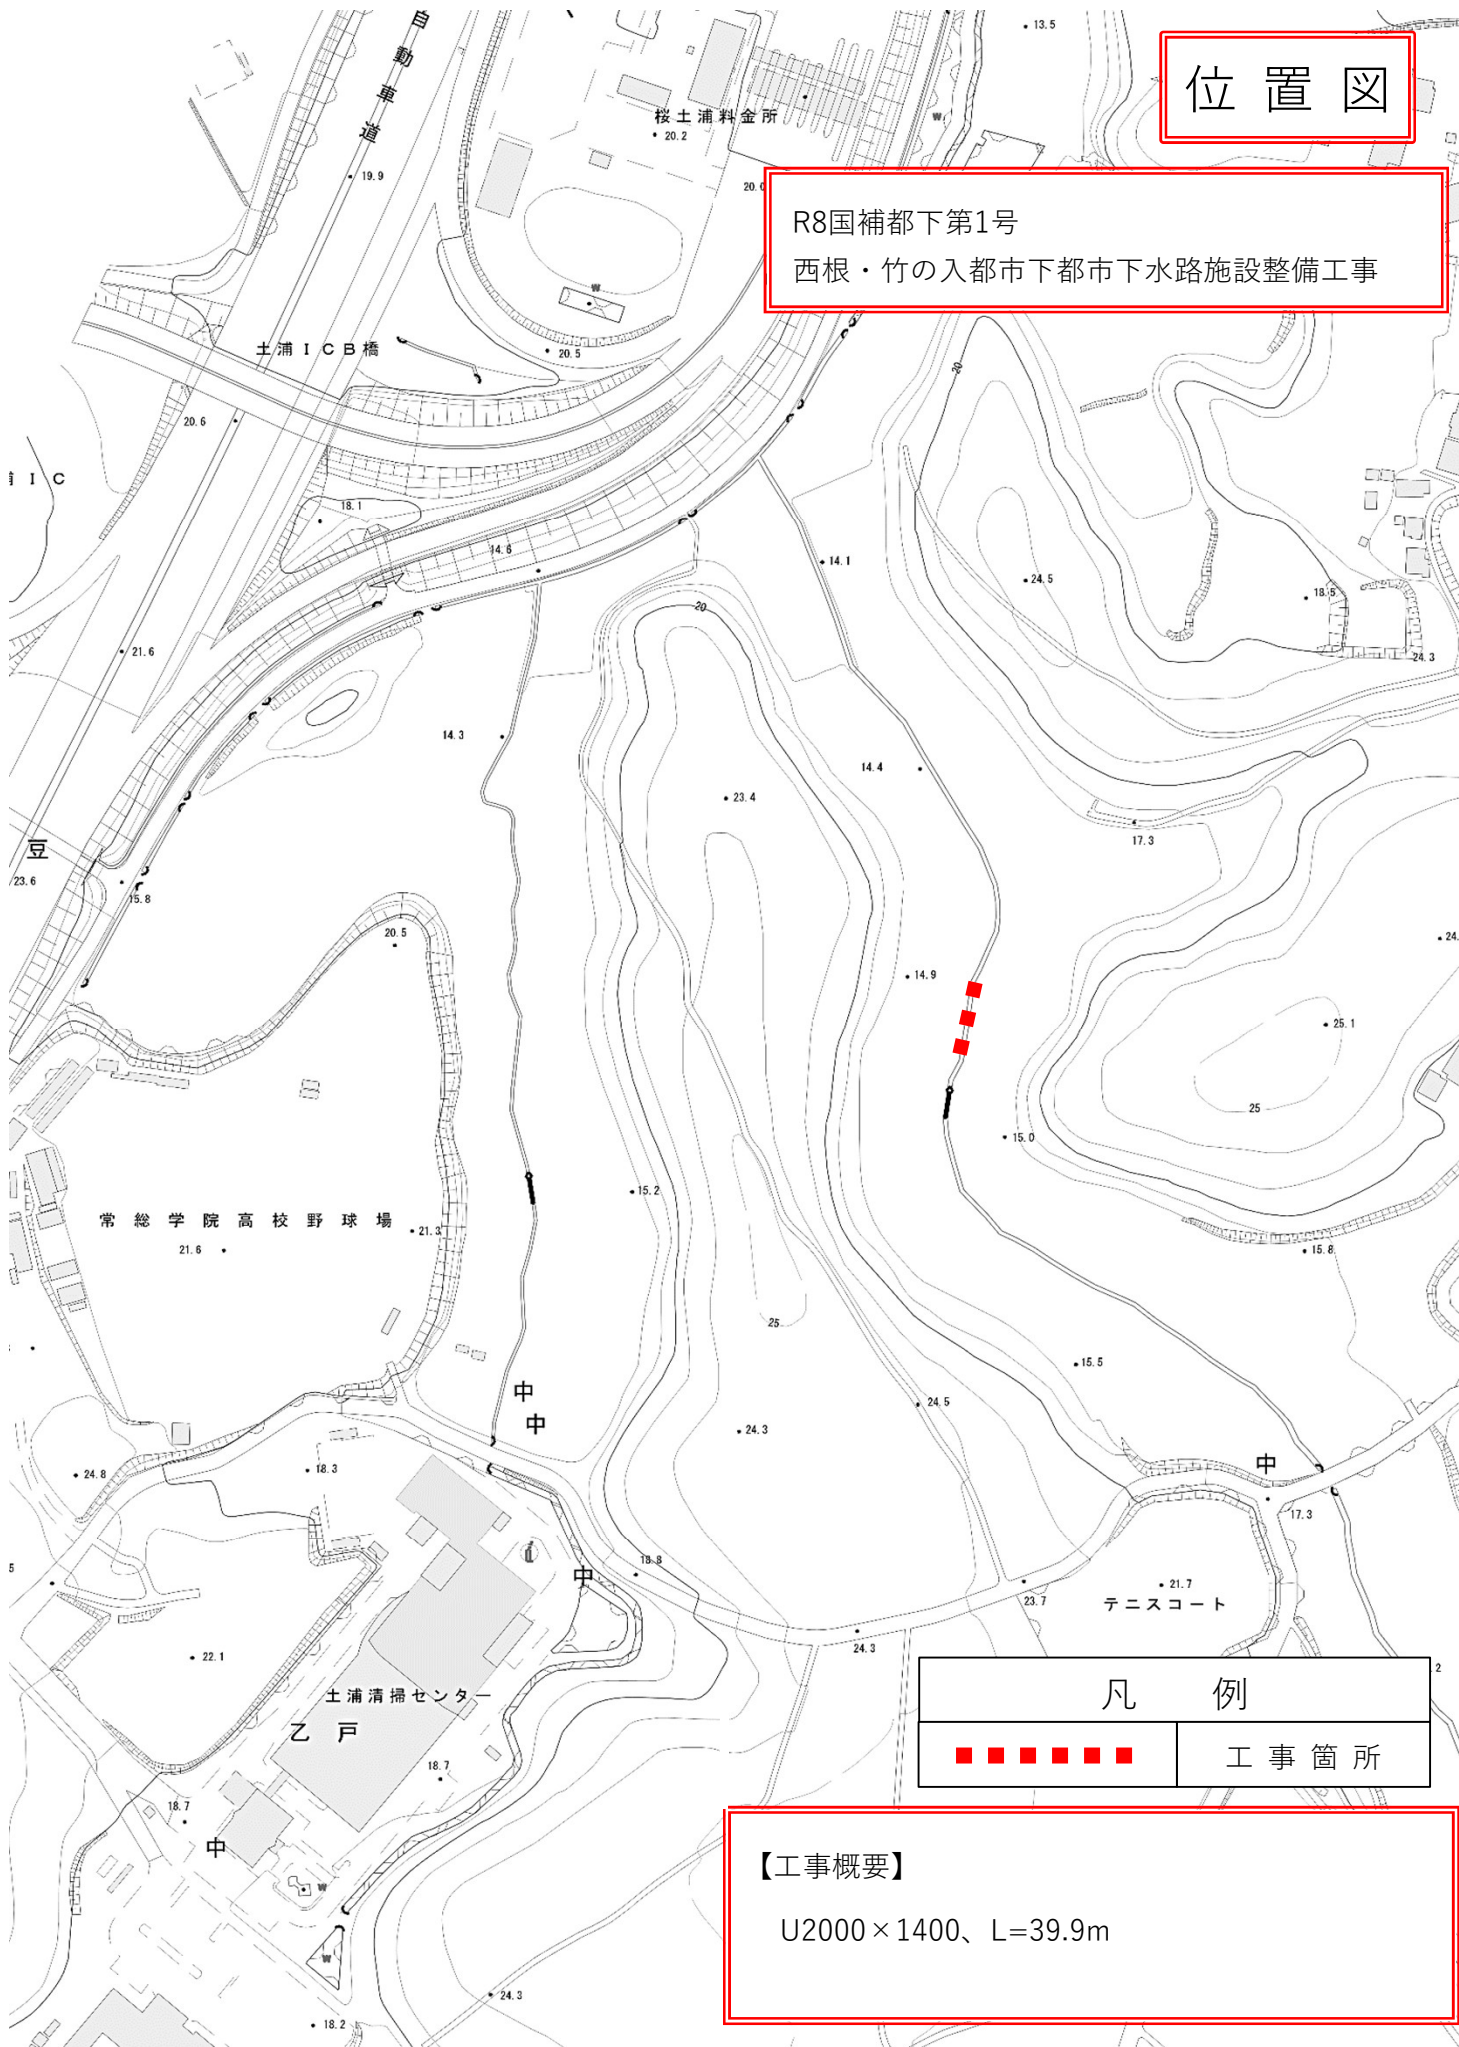

凡 例	
■ ■ ■ ■ ■ ■ ■ ■	工 事 箇 所

【工事概要】
U2000×1400、L=39.9m