


# 位置図

08道建生工第4号  
市道千鳥ヶ丘9号線改良工事

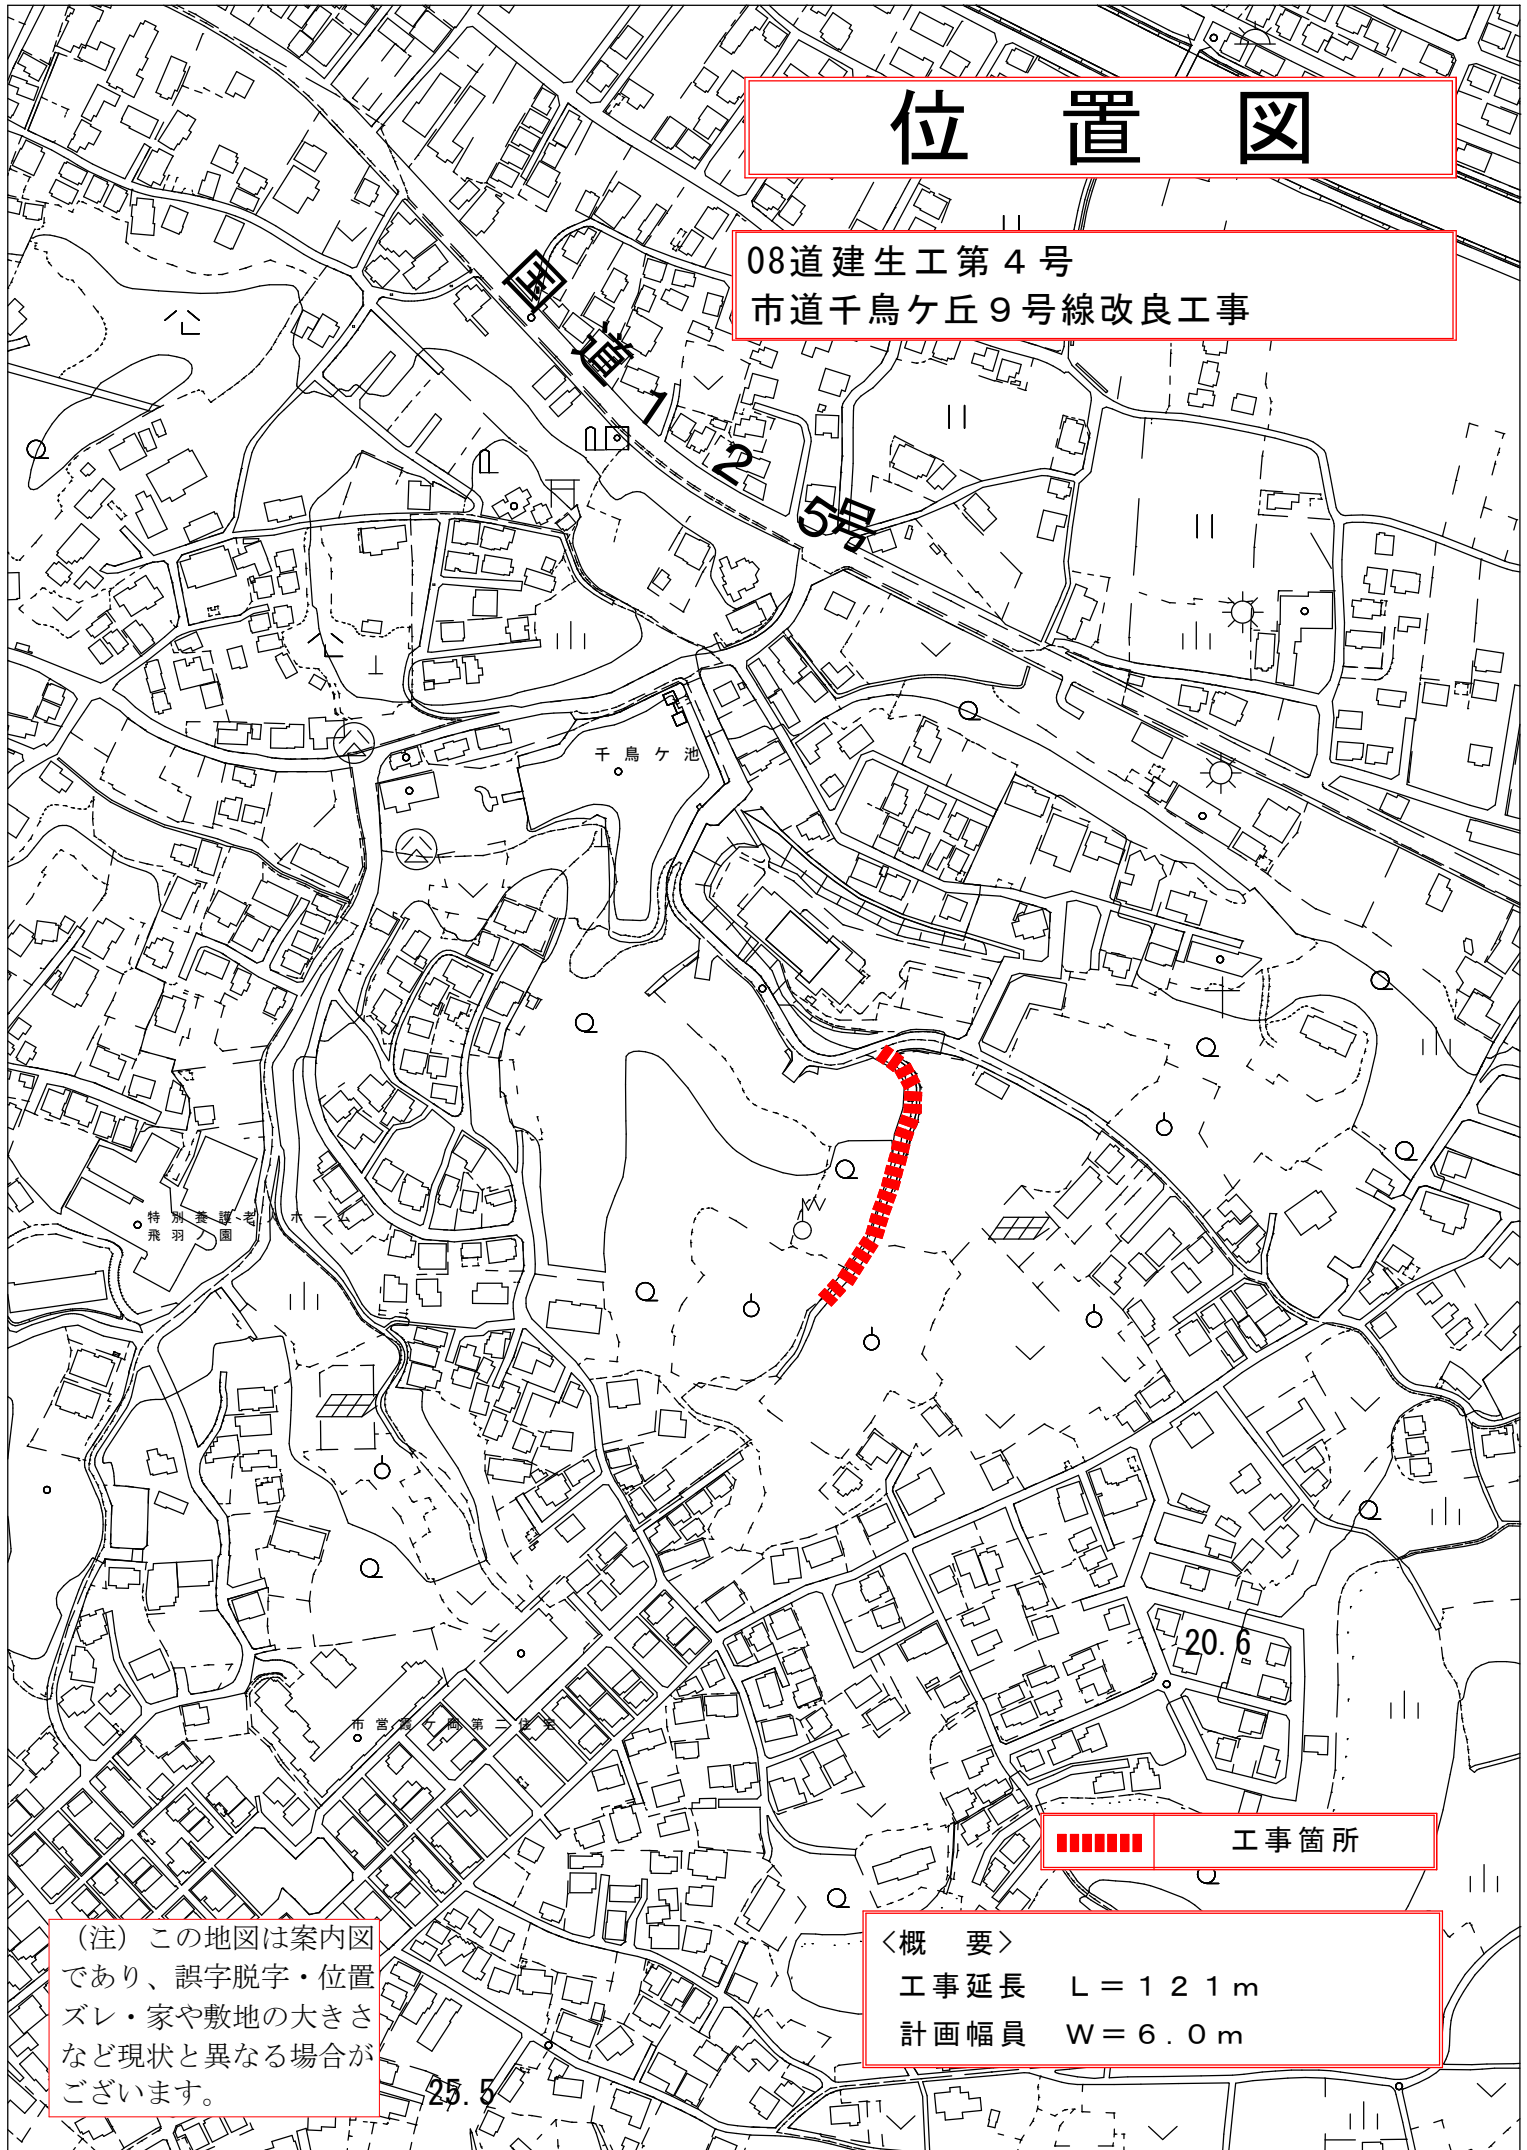

(注) この地図は案内図であり、誤字脱字・位置ズレ・家や敷地の大きさなど現状と異なる場合がございます。



工事箇所

〈概要〉

工事延長 L = 121 m

計画幅員 W = 6.0 m