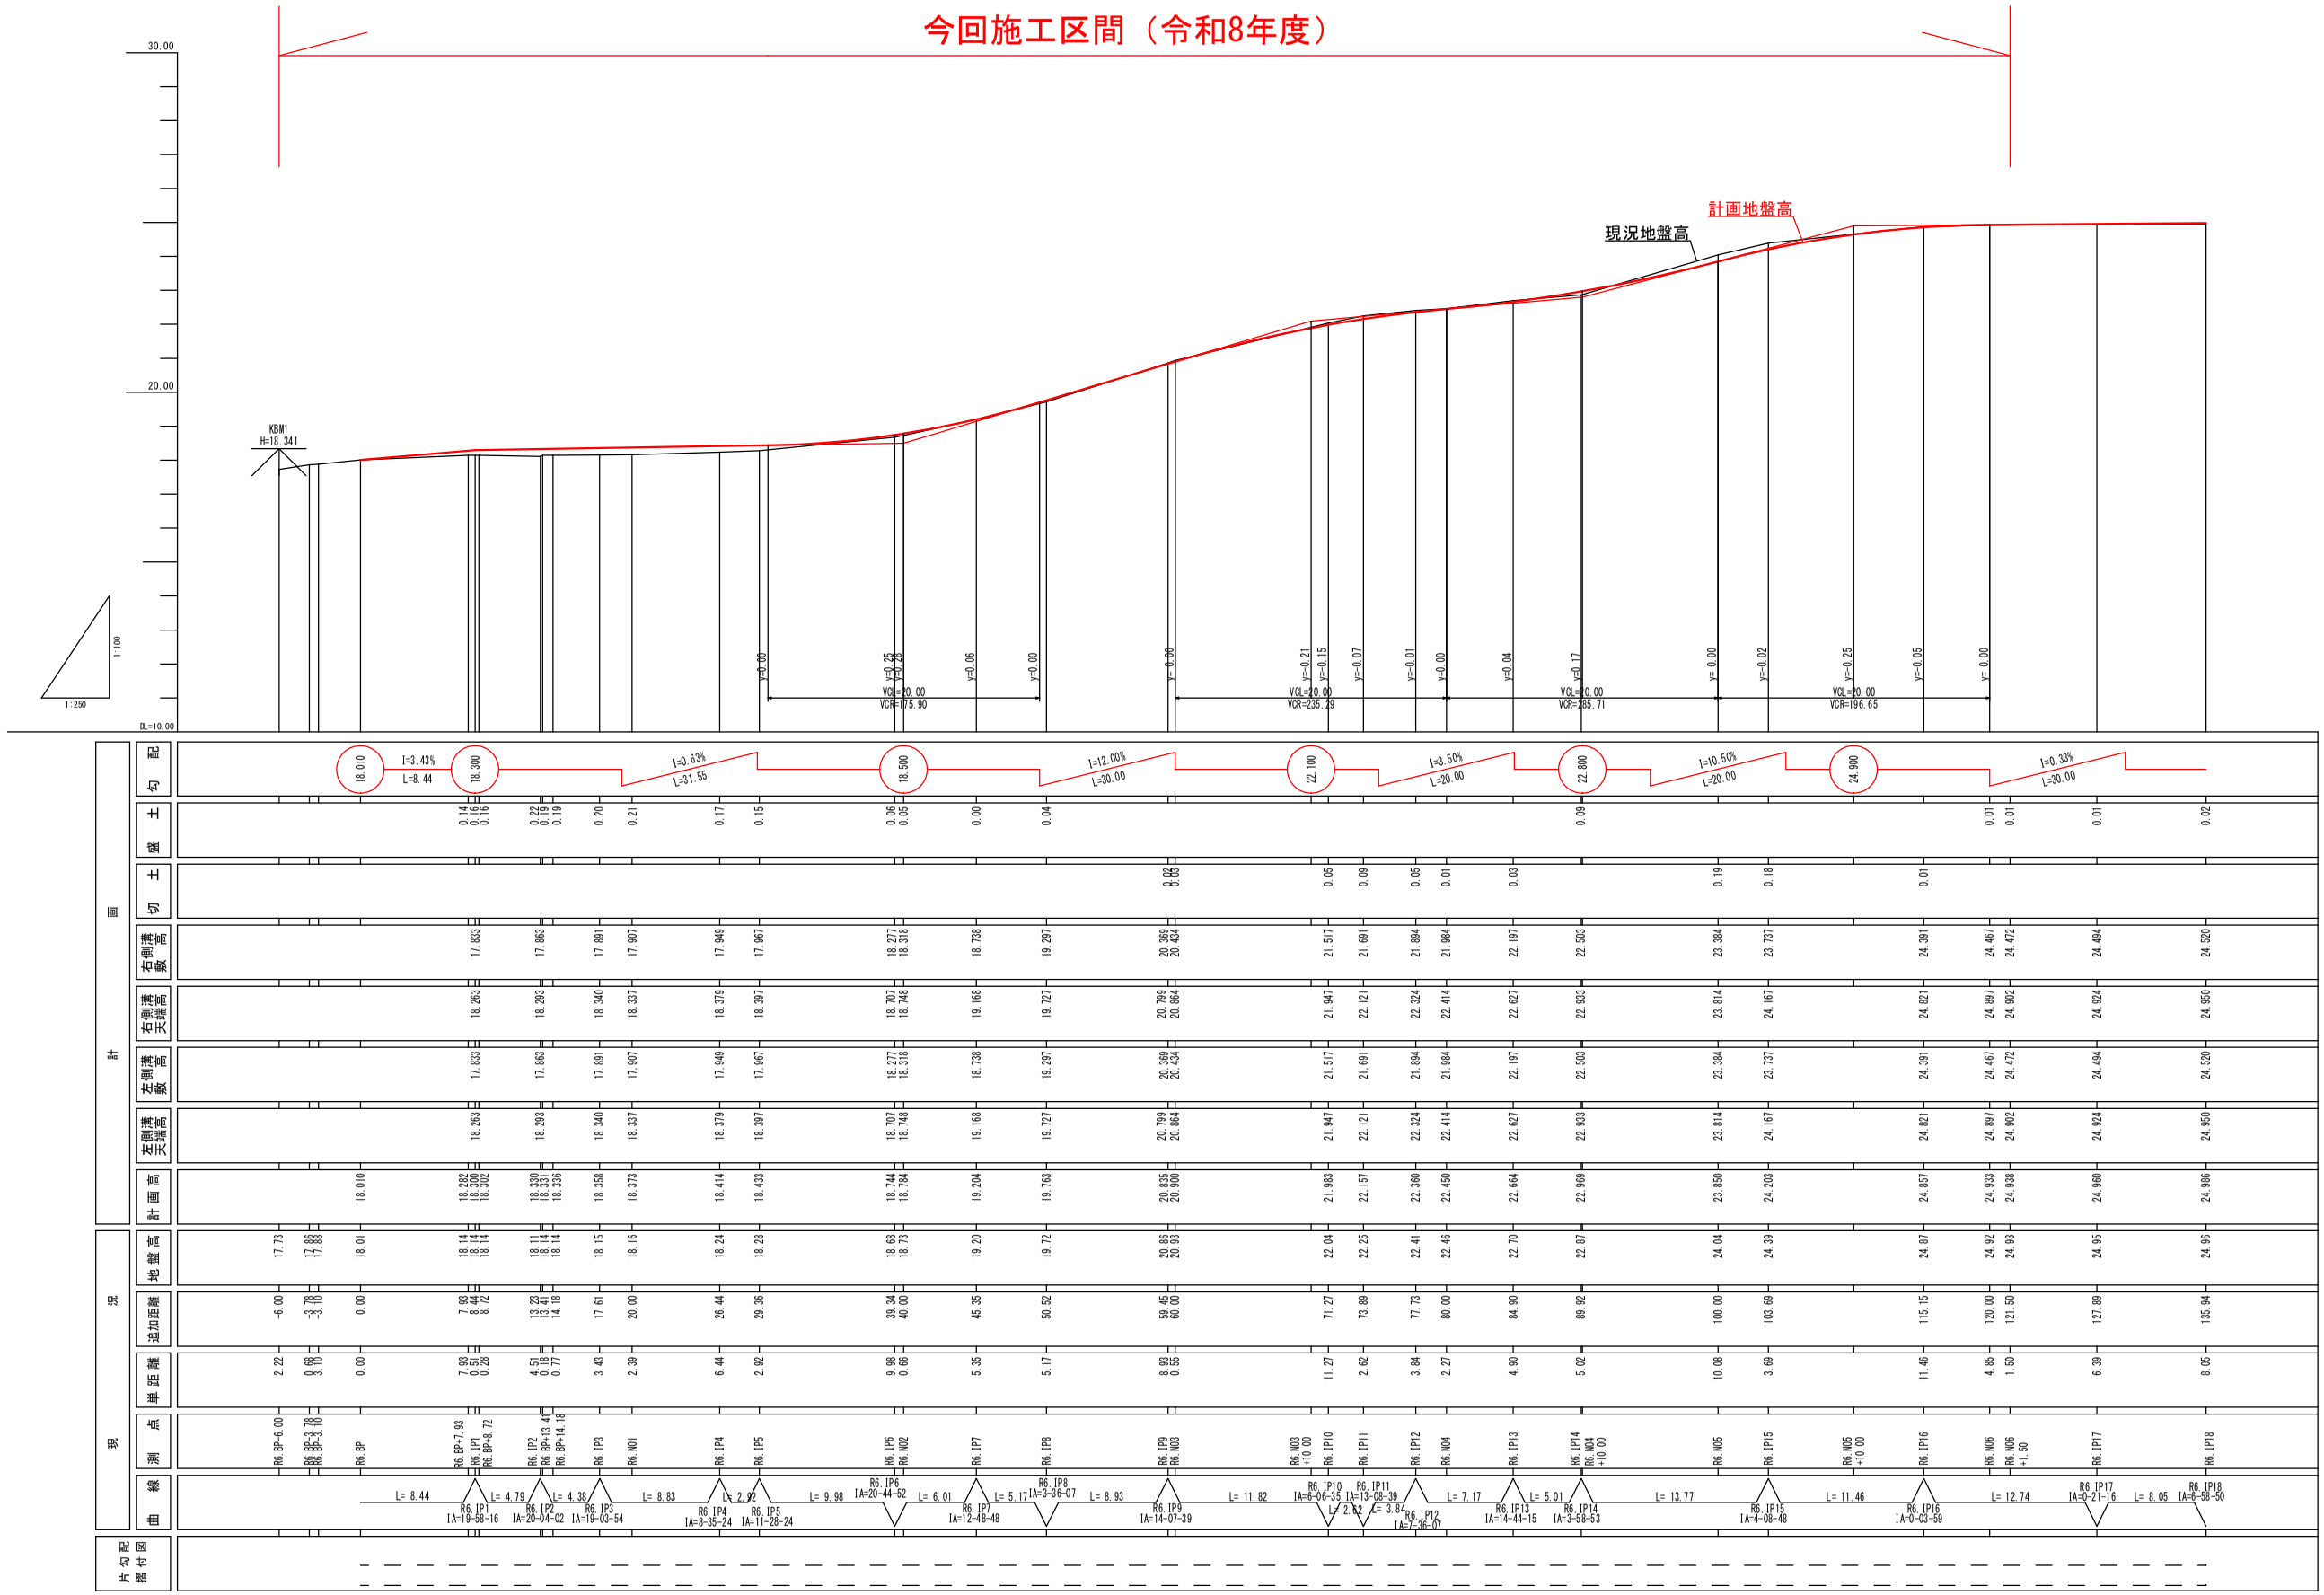

施工年度	令 和 8 年 度
委 託 名	08道建生工第４号 市道千鳥ケ丘９号線改良工事
路 線 名	市道千鳥ケ丘9号線外
委託箇所	土浦市千鳥ケ丘町地内外
委託種別	計 画 縦 断 図
縮 尺	H=1:100, V=1:250
図面番号	
内容表示	～