



道路標準断面図

S=1:20


R6. BP~R6. BP+7.92

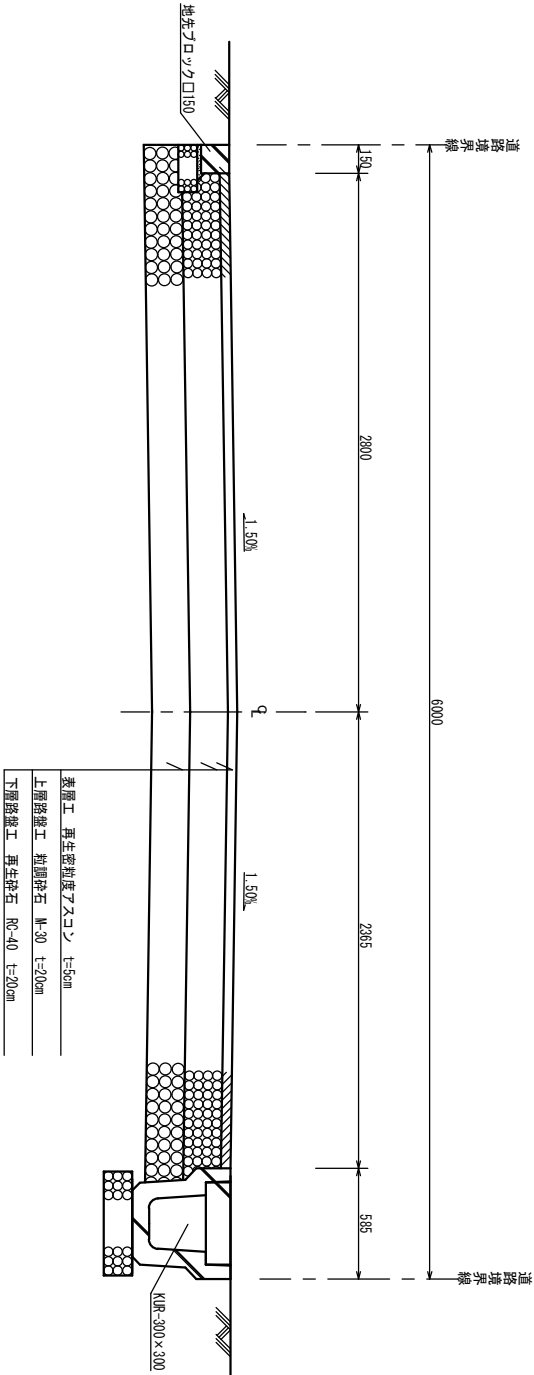


R6. BP+8.72~R6. N010+11.83

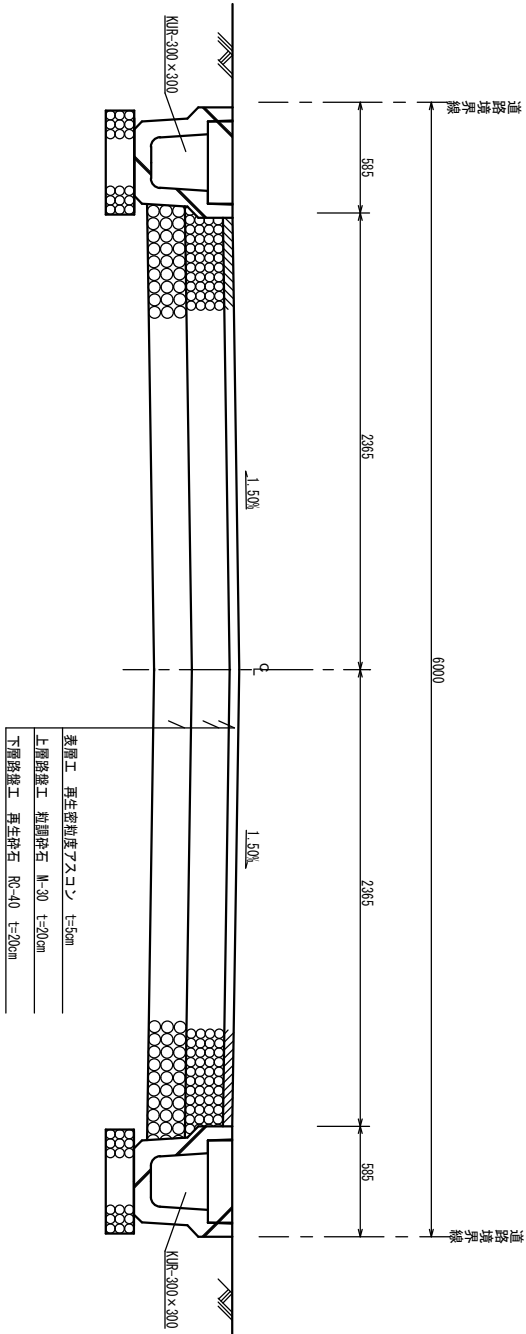


R6. N010+12.63~R6. N011+4.18

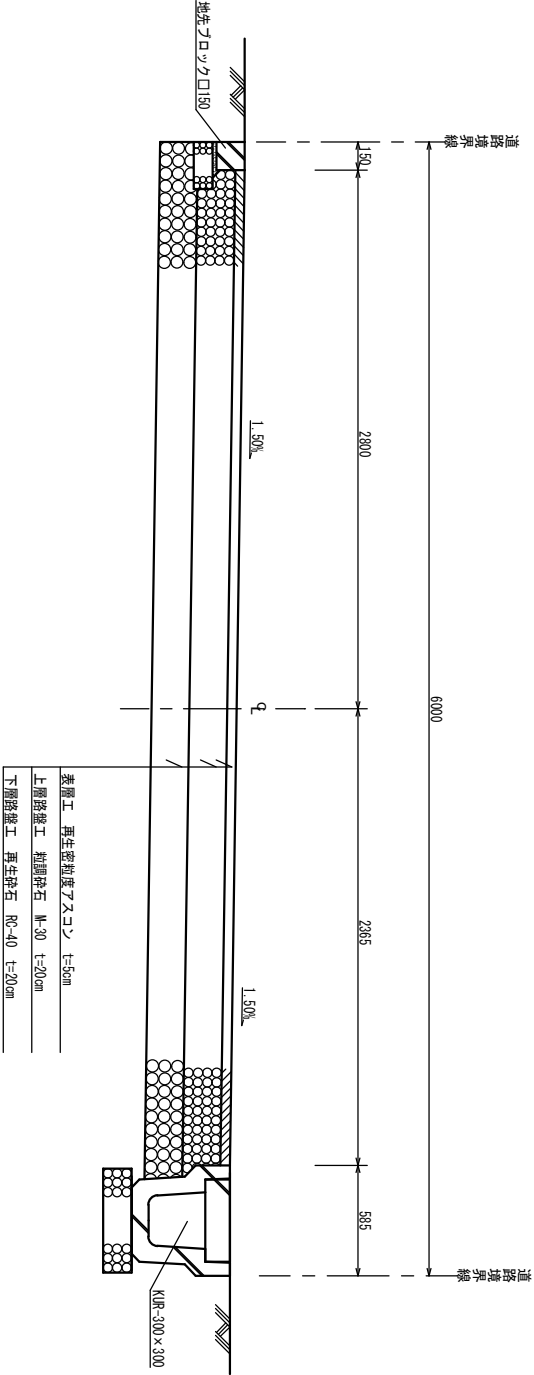

R6. N011+4.18~R6. N011+8.18

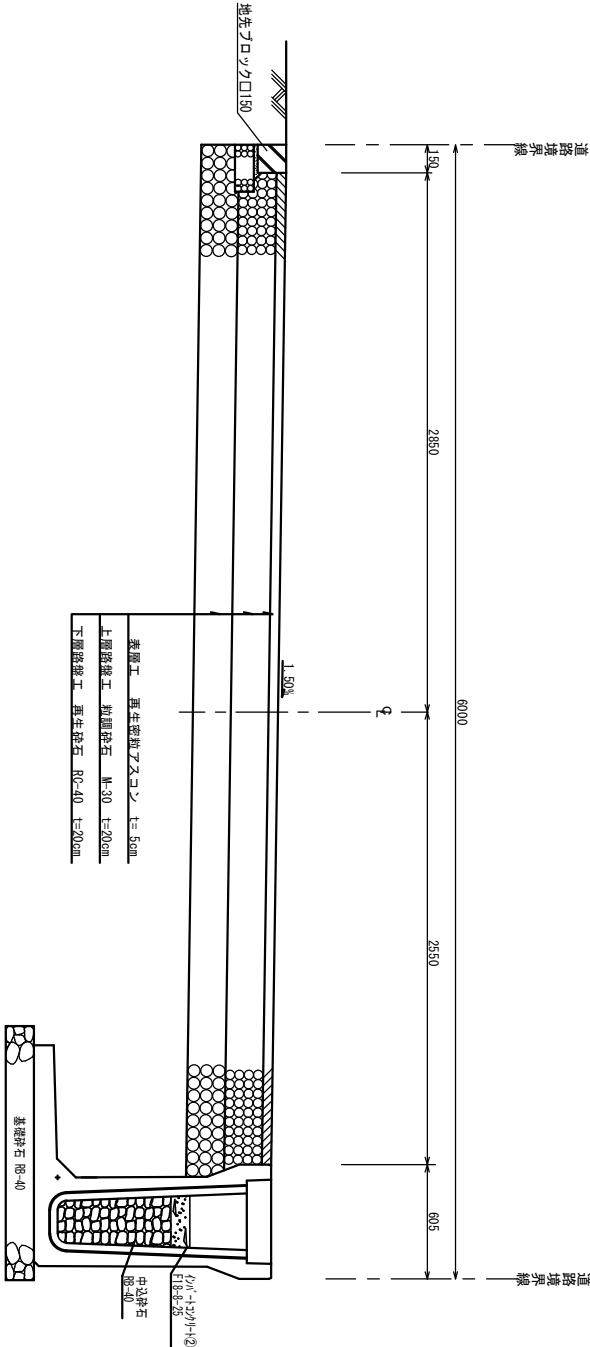

R6. N011+8.18~R6. N011+11.18

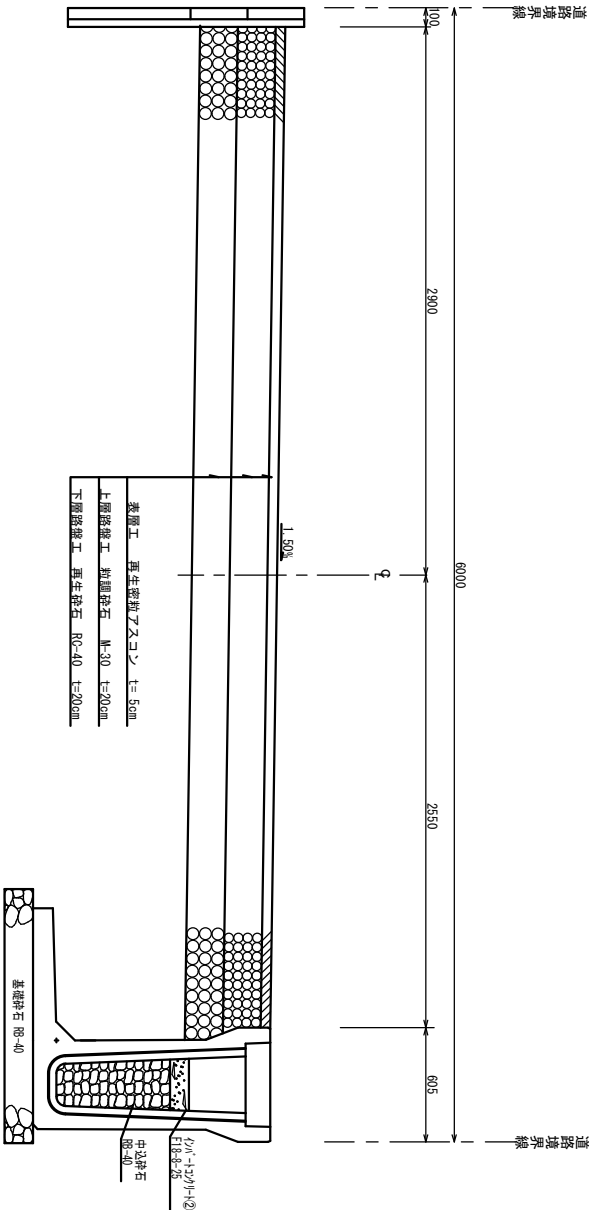

施工年度	令和 8 年度
工事名	093号線生工業4号 市道千鳥ヶ丘9号線改良工事
路線名	市道千鳥ヶ丘9号線
工事箇所	土浦市千鳥ヶ丘町地内外
工事種別	道路標準断面図・舗装構成図
縮尺	図示
図面番号	
内容表示	~