



R6.N011+8.18～R6.EP+3.13

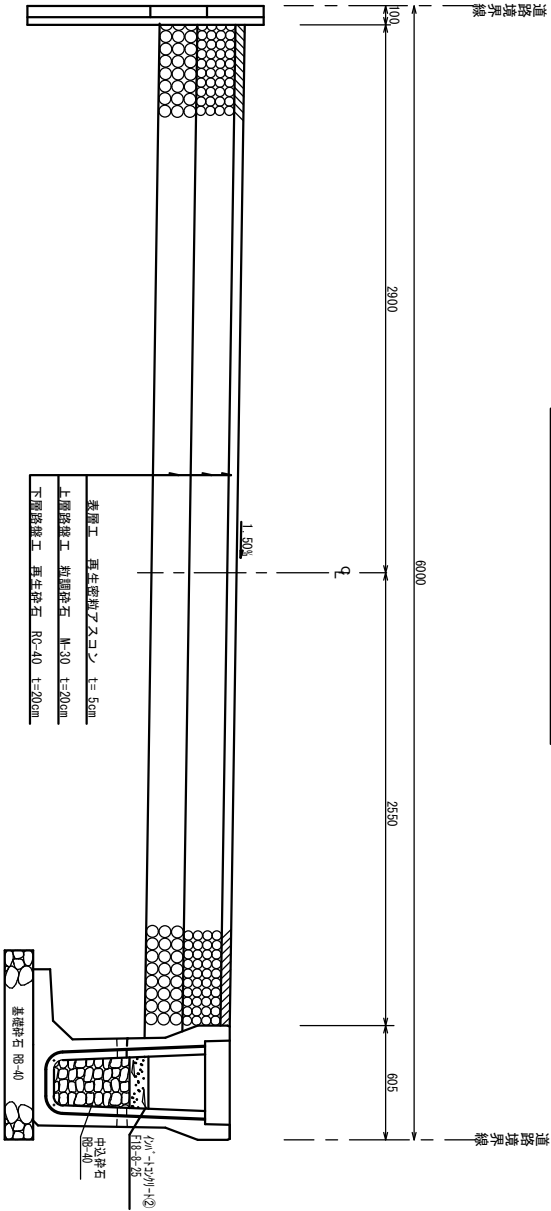

2BP～2EP

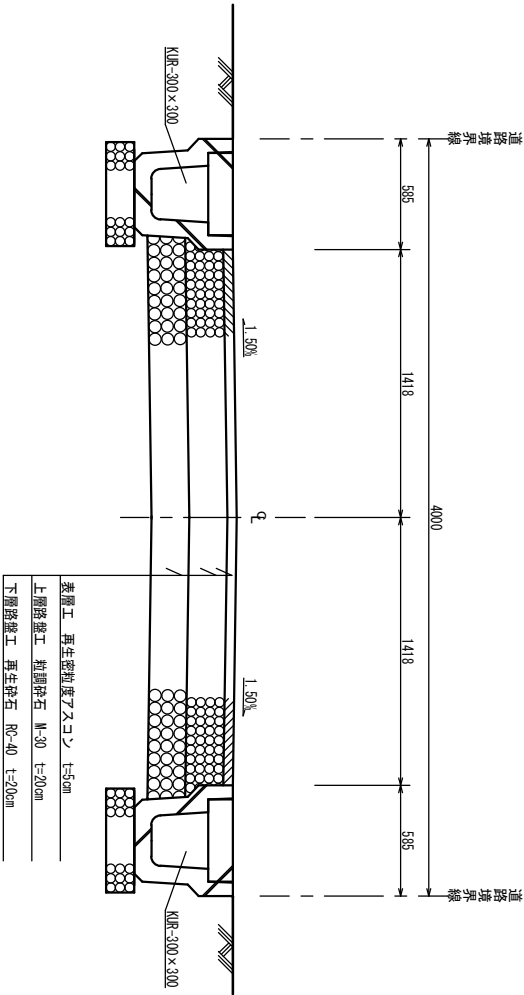

舗装構成図


S=1:10

車道アスファルト舗装  
(3種5級 N3)

|                                  |  |      |      |       |
|----------------------------------|--|------|------|-------|
| アスファルト(PK-3) 126 /m <sup>2</sup> |  | 仕上厚  | α    | T A   |
| 表面工 (再生密粒度722/5.5%) t=5cm        |  | 5cm  | 1.00 | 5.00  |
| 上面路盤工 (粗粒砕石 W-30) t=20cm         |  | 20cm | 0.35 | 7.00  |
| 下面路盤工 (再生砕石 RC-40) t=20cm        |  | 20cm | 0.25 | 5.00  |
| 設計CBR 3.0%                       |  | 合計   | 45cm | 17.00 |

目標T A値 設計T A値  
17.00 = 17.00

間詰コンクリート舗装

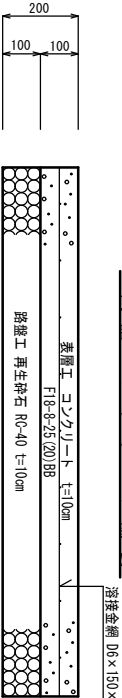

|      |                              |
|------|------------------------------|
| 施工年度 | 令和 8 年度                      |
| 工事名  | 08道路再生工事第4号<br>市道千鳥ヶ丘9号線改良工事 |
| 路線名  | 市道千鳥ヶ丘9号線                    |
| 工事箇所 | 土浦市千鳥ヶ丘町地内外                  |
| 工事種別 | 道路標準断面図・舗装構成図                |
| 縮尺   | 図示                           |
| 図面番号 | 全 20 葉の内 18 号 ( / )          |
| 内容表示 | ～                            |