



R6. IP14
GH=22.87
FH=22.969

掘削 (C)	1.69 m2
土盛土 (B)	0.13 m2
床掘 (E)	1.07 m2
埋戻 (R)	0.31 m2
舗装版取壊し 3.03 m	

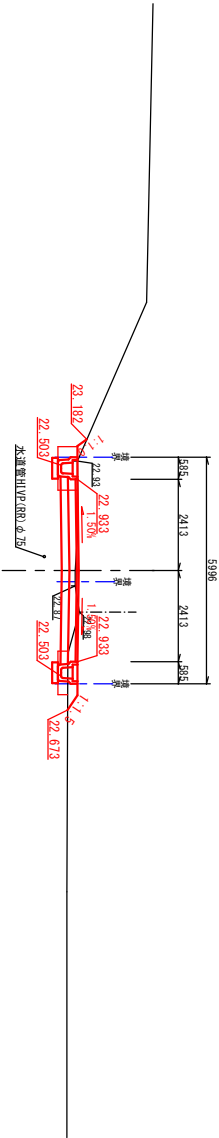


R6. IP13
GH=22.70
FH=22.664

掘削 (C)	1.94 m2
土盛土 (B)	m2
床掘 (E)	1.92 m2
埋戻 (R)	0.24 m2
舗装版取壊し 3.40 m	

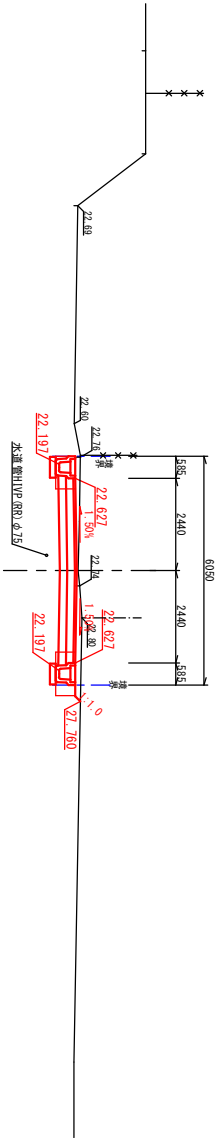


R6. NO4
GH=22.46
FH=22.450

掘削 (C)	1.99 m2
土盛土 (B)	m2
床掘 (E)	2.36 m2
埋戻 (R)	0.21 m2
舗装版取壊し 3.24 m	

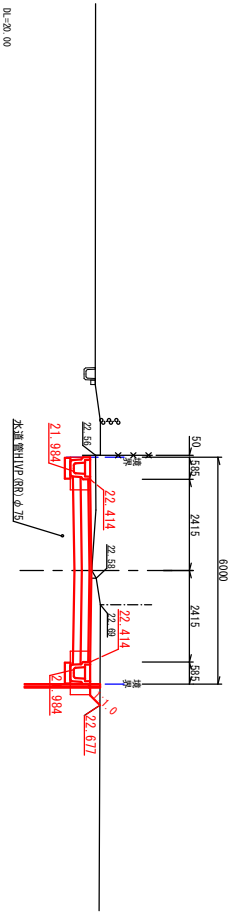


R6. IP12
GH=22.41
FH=22.390

掘削 (C)	1.93 m2
土盛土 (B)	m2
床掘 (E)	2.71 m2
埋戻 (R)	0.24 m2
舗装版取壊し 3.24 m	

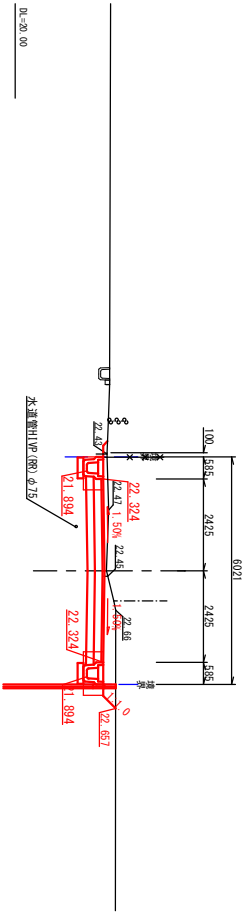


R6. IP16
GH=24.87
FH=24.857

掘削 (C)	1.92 m2
土盛土 (B)	m2
床掘 (E)	1.74 m2
埋戻 (R)	0.39 m2
舗装版取壊し 4.62 m	

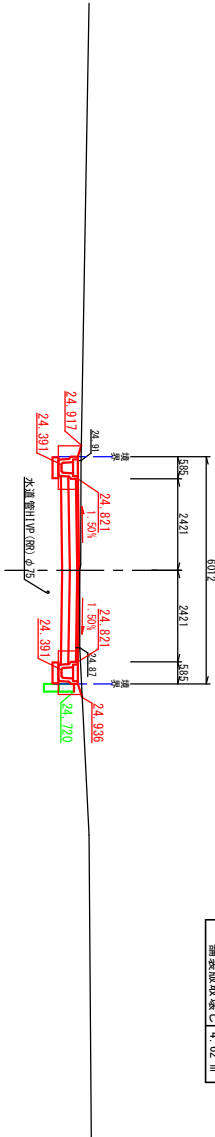


R6. IP15
GH=24.39
FH=24.203

掘削 (C)	1.92 m2
土盛土 (B)	m2
床掘 (E)	4.76 m2
埋戻 (R)	0.39 m2
舗装版取壊し 4.62 m	

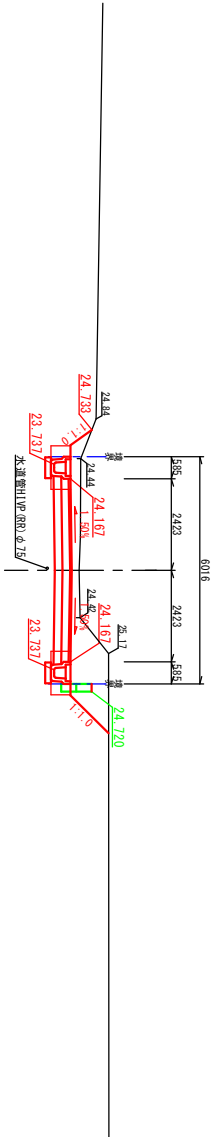

R6. N15
GH=24.04
FH=23.890

掘削 (C)	1.91 m2
土盛土 (B)	m2
床掘 (E)	5.32 m2
埋戻 (R)	0.39 m2
舗装版取壊し 3.80 m	

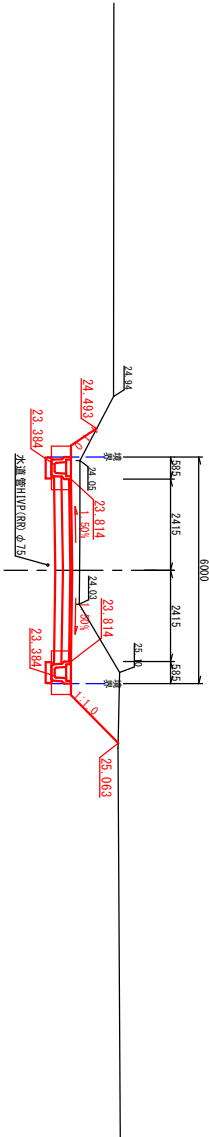

R6.20.00

※記載計画面は標高値は東京湾海面 (P)からの高さである。

施工年度	令和 6 年度
委託名	0533衛生事業設備 市道千鳥ヶ丘9号線外修正設計業務委託
路線名	市道千鳥ヶ丘9号線外
委託箇所	土浦市千鳥ヶ丘町地内外
委託種別	計画・概算図 (R6. IP. 12～R6. IP. 16)
縮尺	S=1:100
図面番号	全 20 葉の内 9 号 (/)
内容表示	～