
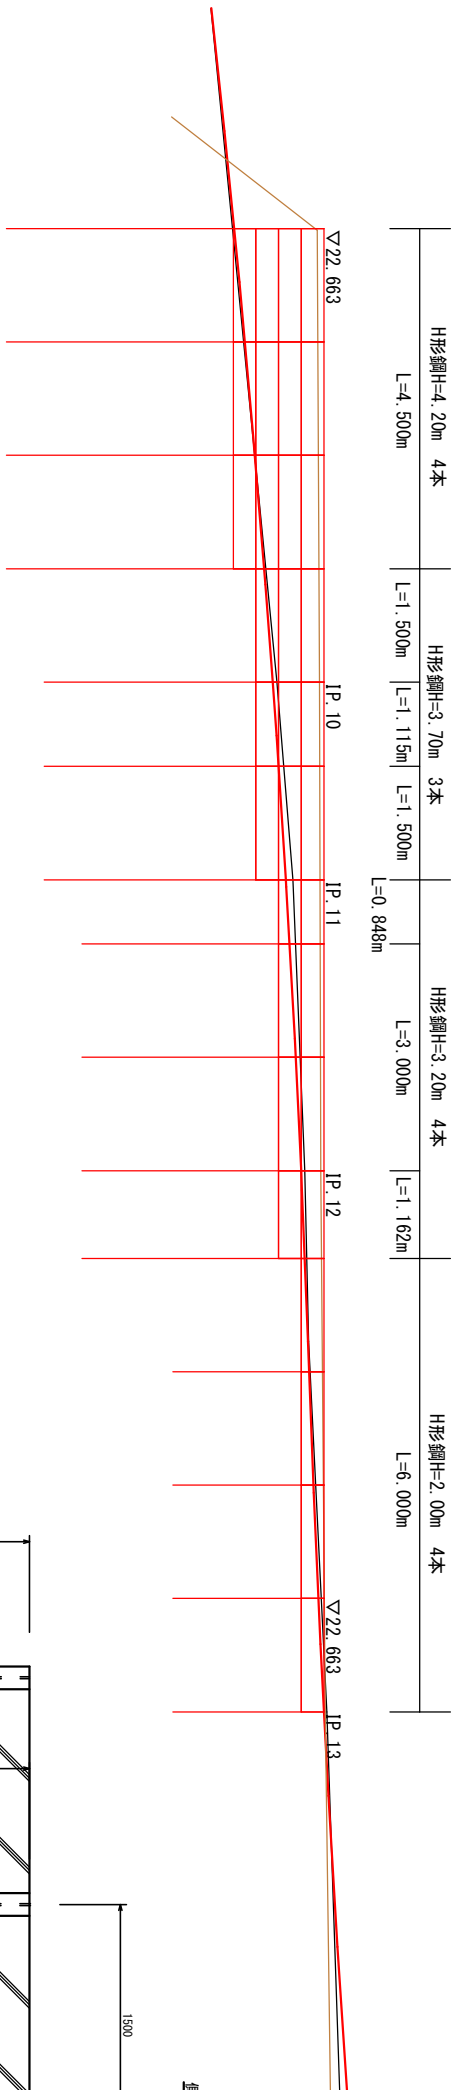


柵板土留展開図
1 / 5 0

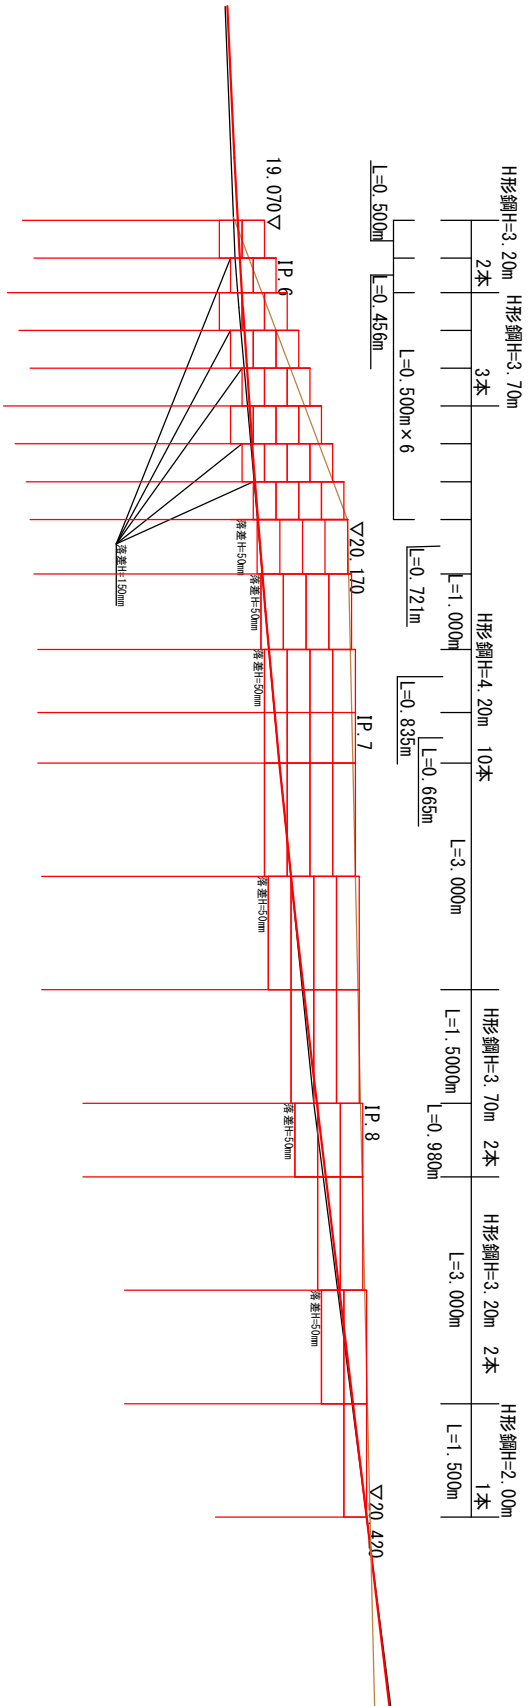


側面図
5:12

H形鋼		
材料表		
名称	算式	数量
H形鋼	H-100×100×6×8 L=2.00	5.0本
H形鋼	H-100×100×6×8 L=3.20	8.0本
H形鋼	H-100×100×6×8 L=3.70	8.0本
H形鋼	H-100×100×6×8 L=4.20	14.0本

柵板		
名称	算式	数量
柵板	300×50×1000	10枚
柵板	300×40×1000	18枚
柵板	300×40×1000	6枚
柵板	300×40×1500	19枚
柵板	300×40×1500	23枚
柵板	300×40×1500	5枚

※断面（土留）に突出防止釘を設置する。
※L=0.50m以下区間の区間については、柵板L=1.0mを5枚換算

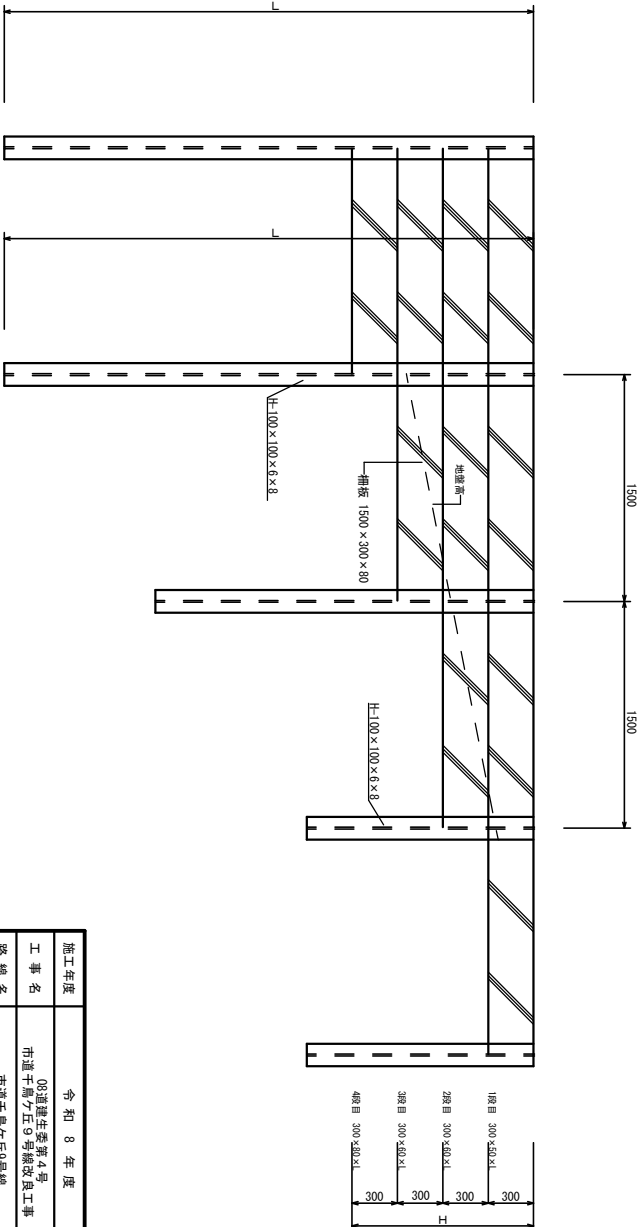

施工年度	令和8年度
工事名	02-河津庄寺第4号 市道千鳥ヶ丘9号線改良工事
路線名	市道千鳥ヶ丘9号線
工事箇所	土浦市千鳥ヶ丘町地内外
工事種別	柵板土留展開図
縮尺	図示
図面番号	
内容表示	～