


側溝展開図  
1/50

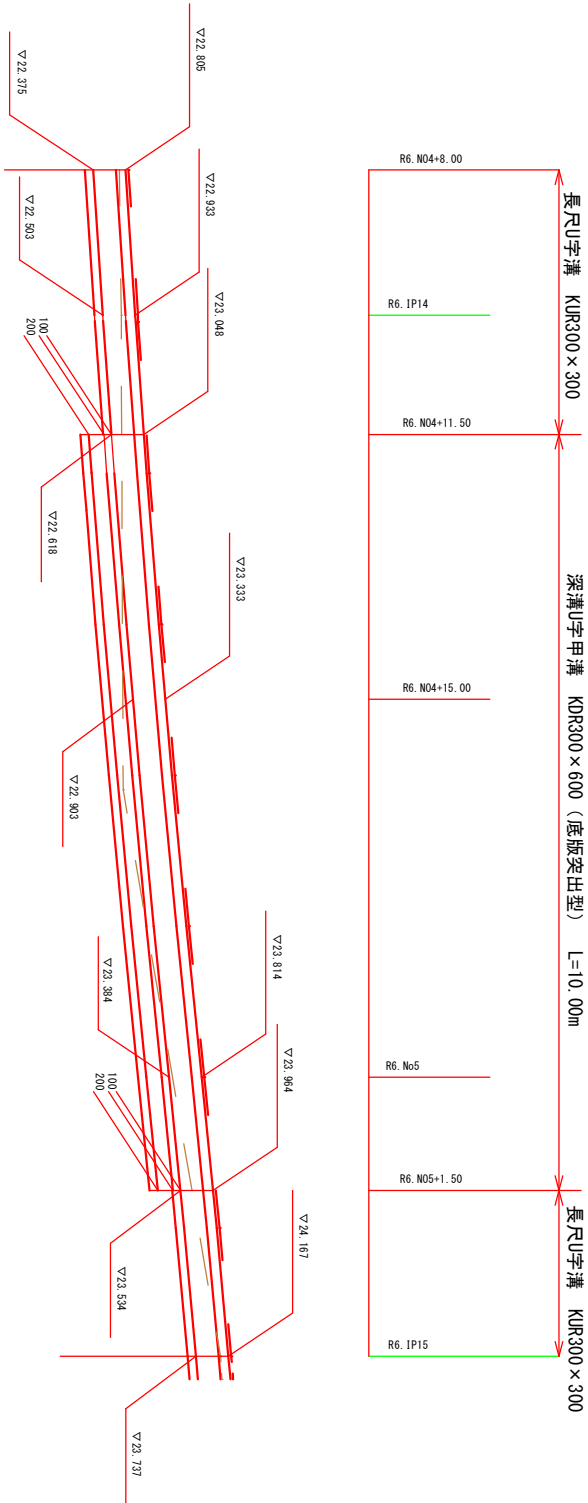

|      |               |
|------|---------------|
| 施工年度 | 令和 8 年度       |
| 委託名  | 08道路施工第4号     |
| 路線名  | 市道千鳥ヶ丘9号線改良工事 |
| 委託箇所 | 市道千鳥ヶ丘9号線     |
| 委託種別 | 土浦市千鳥ヶ丘町地内外   |
| 縮尺   | 側溝展開図         |
| 図面番号 |               |
| 内容表示 | ~             |