


位置図

土社工第1号

新治総合福祉センター屋根箱樋
防水改修工事

オーナーズ茨城・沢辺

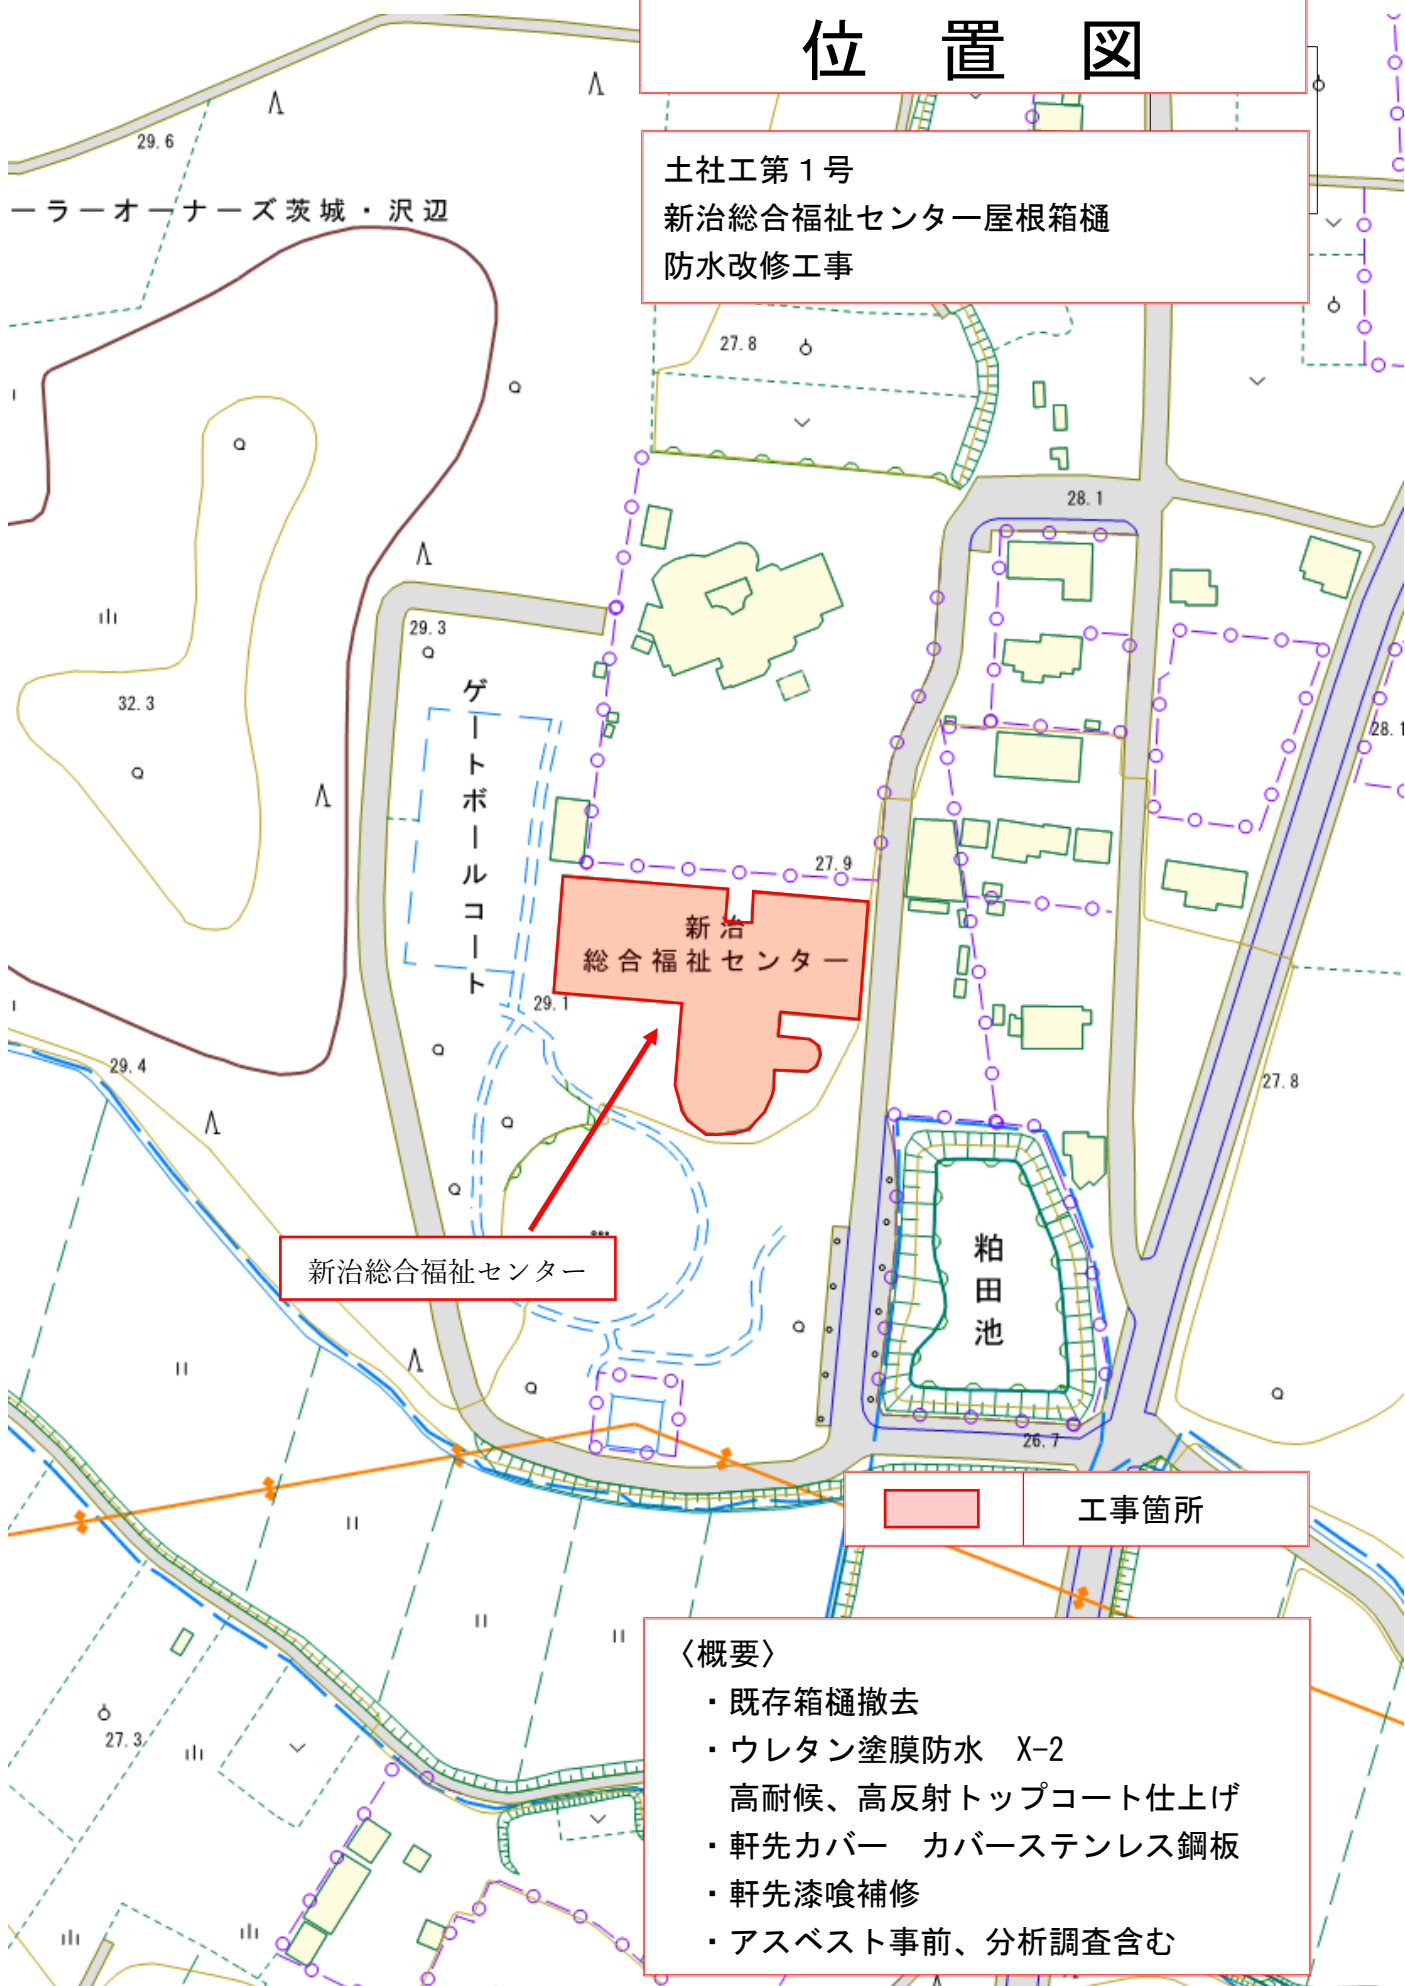

新治総合福祉センター

新治
総合福祉センター

粕田池

工事箇所

〈概要〉

- ・既存箱樋撤去
- ・ウレタン塗膜防水 X-2
高耐候、高反射トップコート仕上げ
- ・軒先カバー カバーステンレス鋼板
- ・軒先漆喰補修
- ・アスベスト事前、分析調査含む