


位置図

都整まち委第3号
中心市街地まちなか再生事地内新設道路予備設計委託

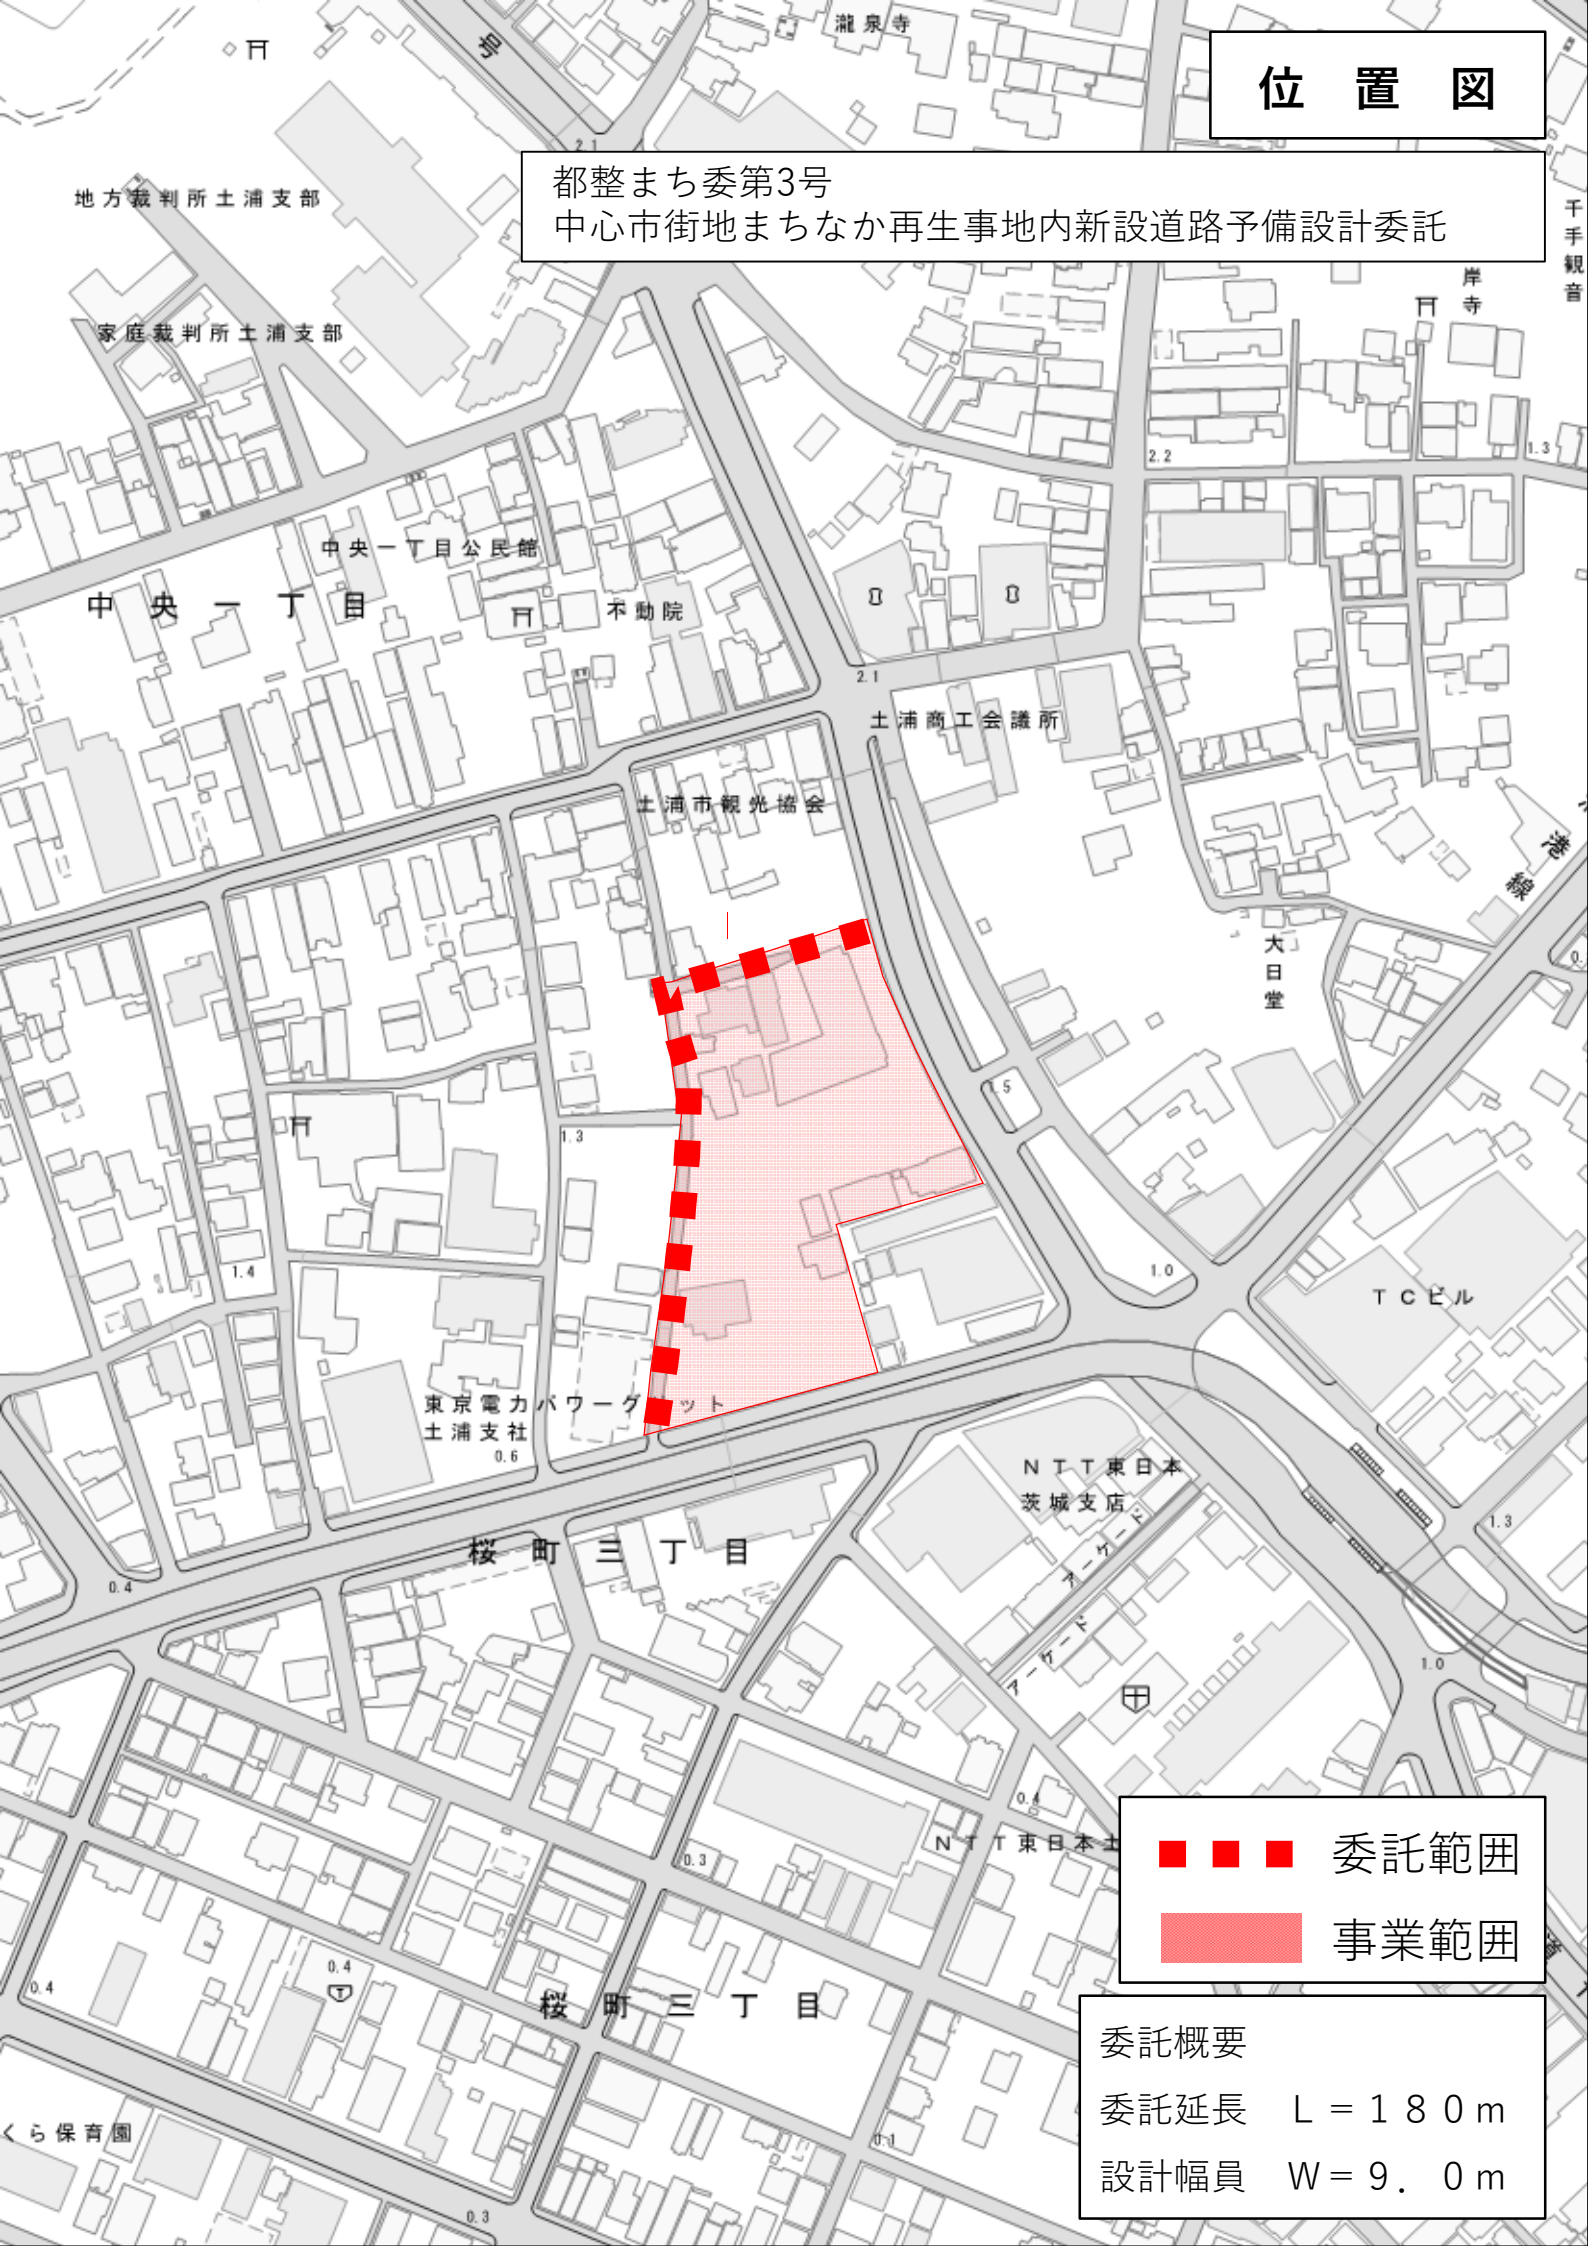

■ ■ ■ 委託範囲

■ 事業範囲

委託概要

委託延長 L = 180 m

設計幅員 W = 9.0 m