
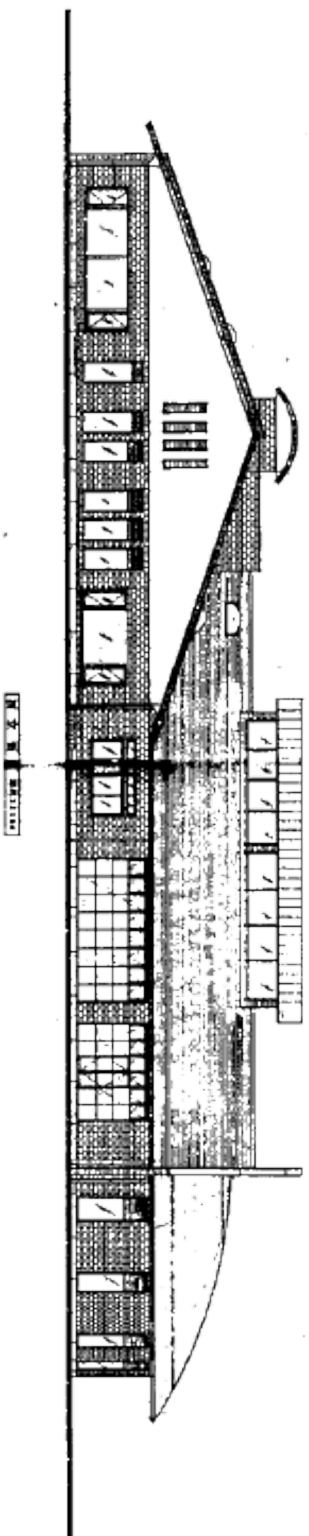


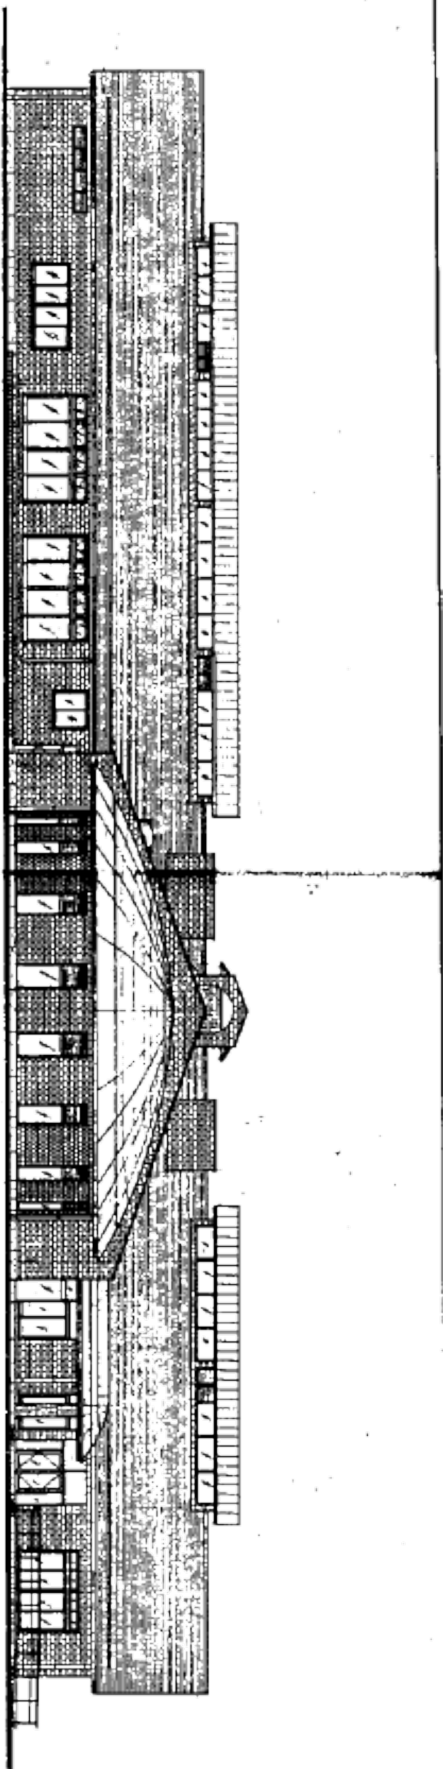

土浦市建設部住宅営繕課																			番 号 3
								工 事 名 称						図 面 名 称					
								新治総合福祉センター箱種防水改修工事						立面図-1					