配置計画
【改修案】

別紙１

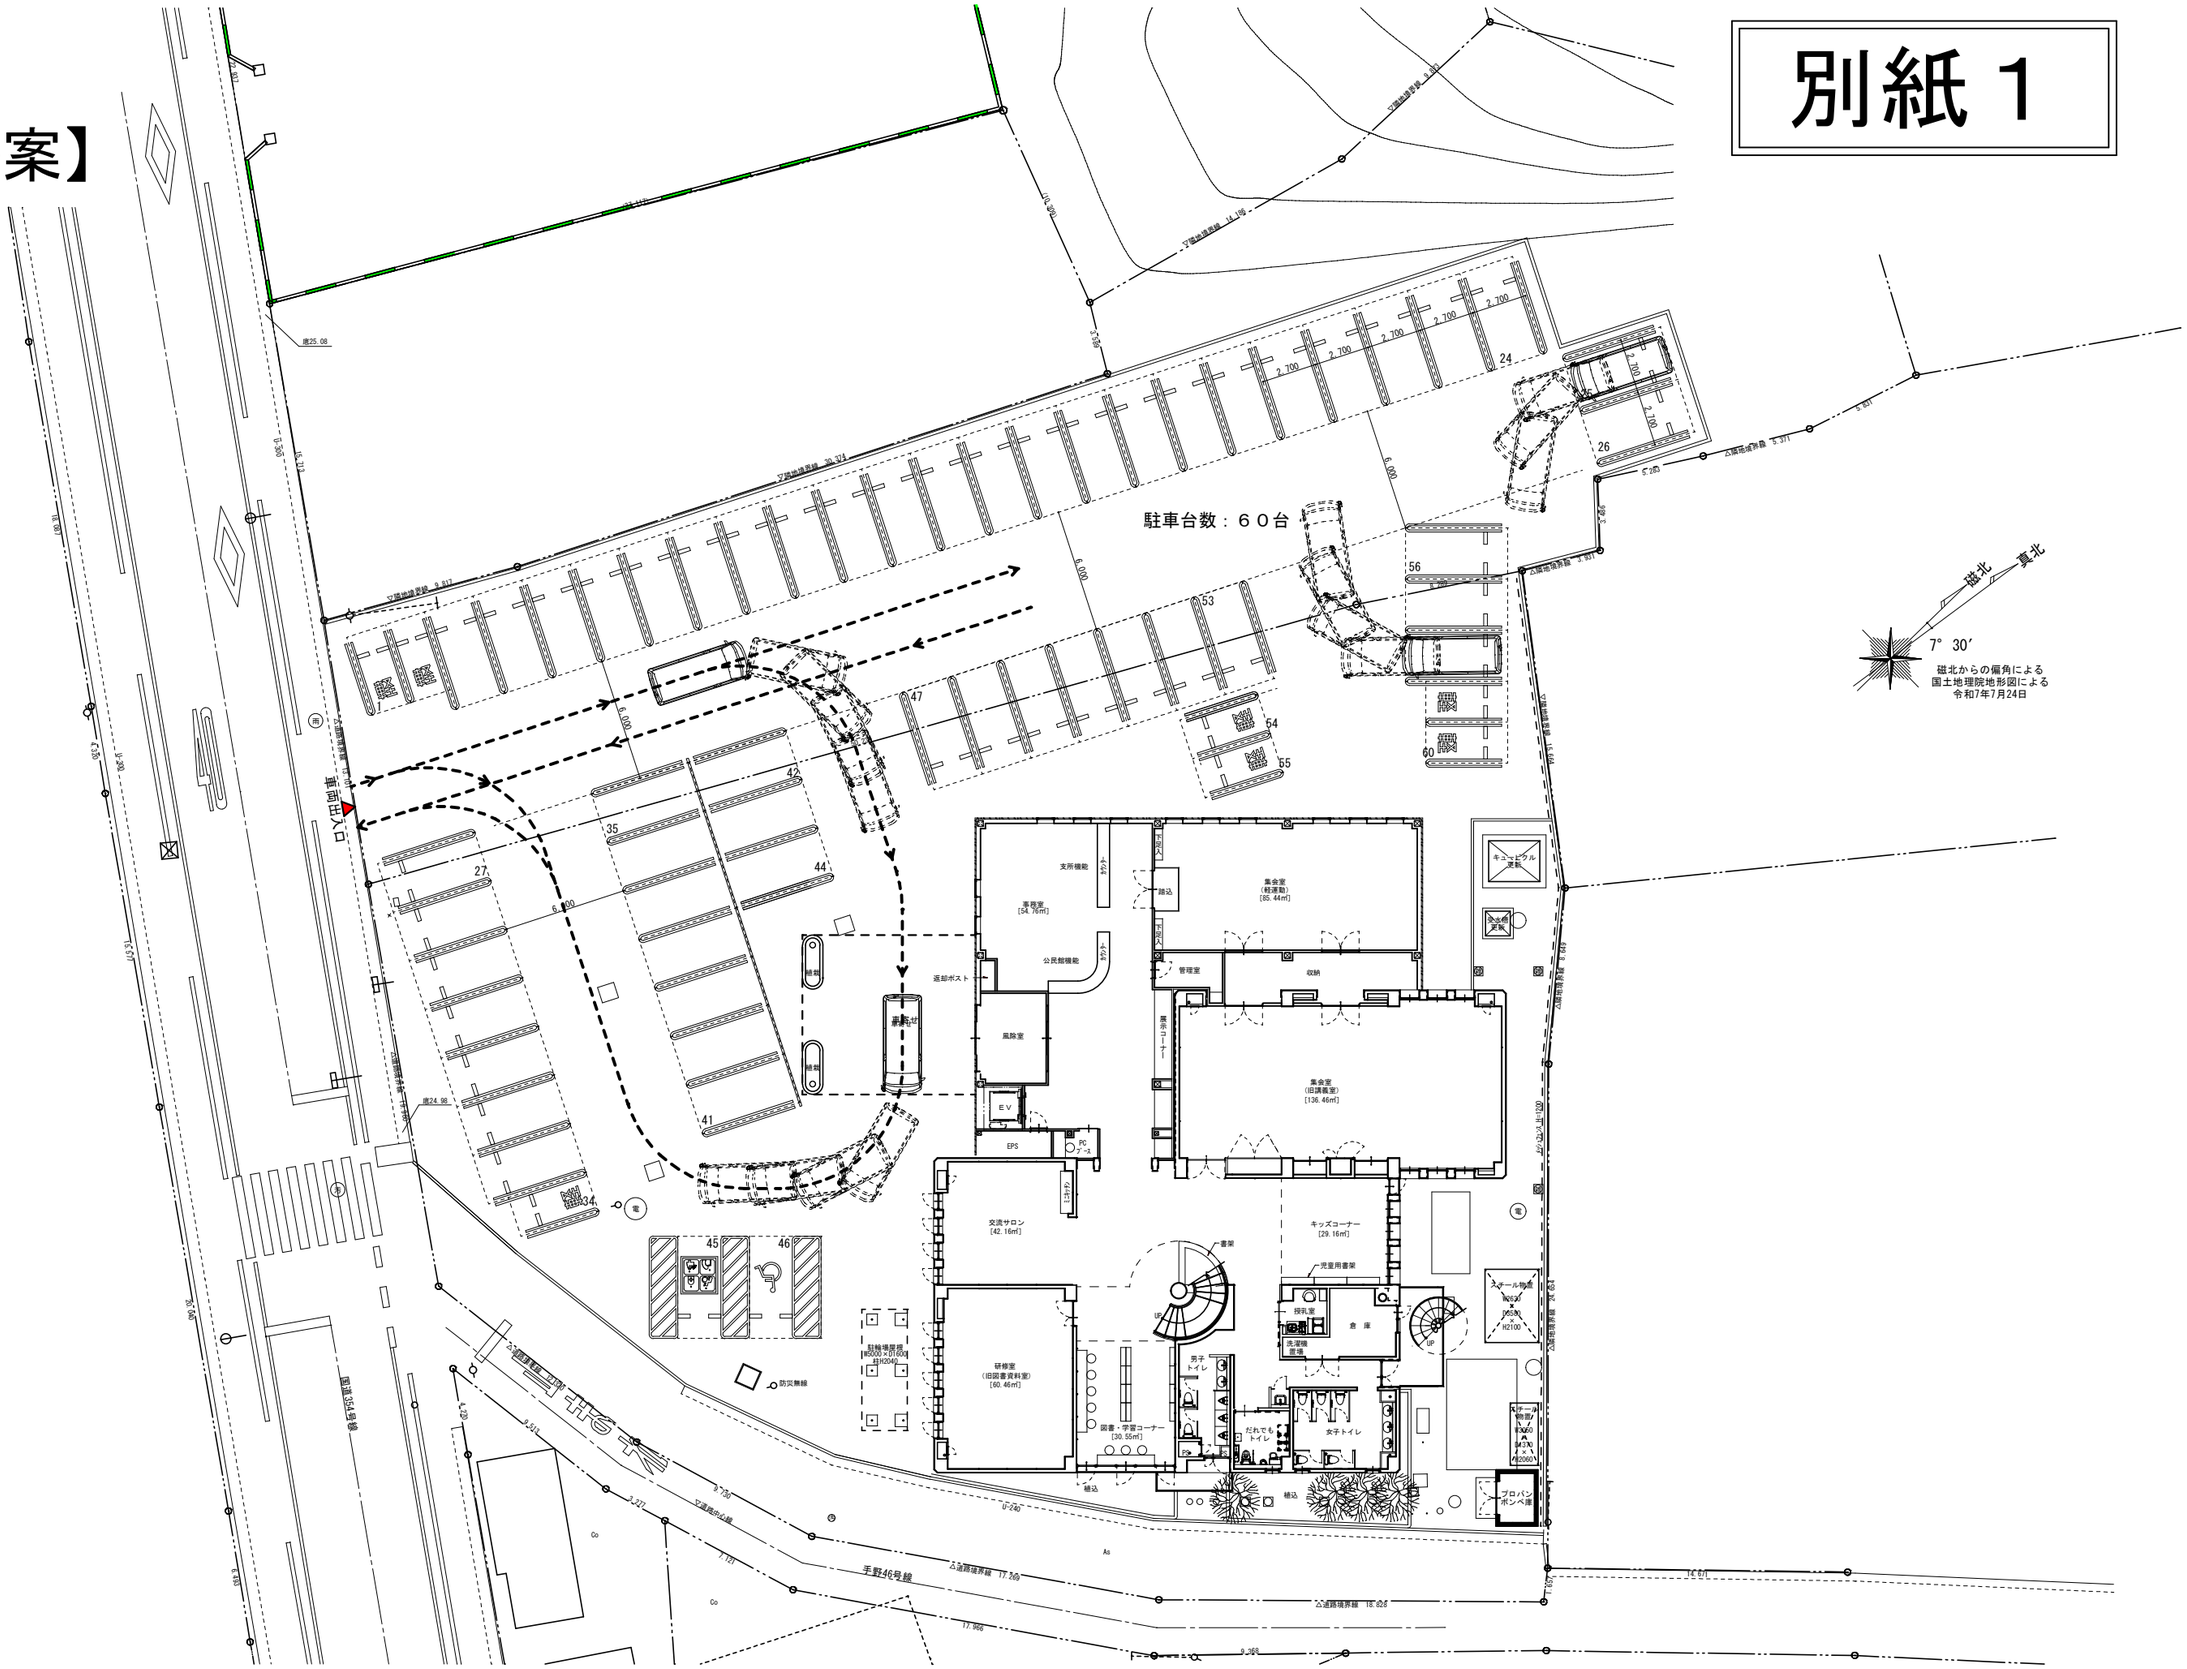
駐車台数：６０台
車両出入口
磁北
真北
7° 30′
磁北からの偏角による
国土地理院地形図による
令和7年7月24日
国道254号線
手野46号線
支所機能
事務室
[54.76㎡]
公民館機能
集会室
(軽運動)
[85.44㎡]
キュービクル
更新
発電機
更新
管理室
収納
返却ポスト
風除室
展示コーナー
集会室
(旧講堂室)
[136.46㎡]
EV
EPS
PC
デッキ
交流サロン
[42.16㎡]
キッズコーナー
[29.16㎡]
書架
児童用書架
研修室
(旧図書資料室)
[60.46㎡]
図書・学習コーナー
[30.55㎡]
男子
トイレ
だれでも
トイレ
女子トイレ
授乳室
倉庫
ステール物置
プロパン
ボンベ庫
防災無線
駐輪場屋根
植込
電